


**СХЕМА РАСПОЛОЖЕНИЯ ГРАНИЦ ПУБЛИЧНОГО СЕРВИТУТА  
 для использования земельных участков в целях эксплуатации существующего объекта  
 энергетики регионального значения Воздушная линия электропередачи высокого  
 напряжения вл-35кв "Дмитриев-Матвеевка" протяженность по трассе 12000м от  
 портала 35кв подстанции "Куток" до портала 35кв подстанции "Матвеевка"  
 (наименование объекта)  
 ОБЗОРНАЯ СХЕМА**

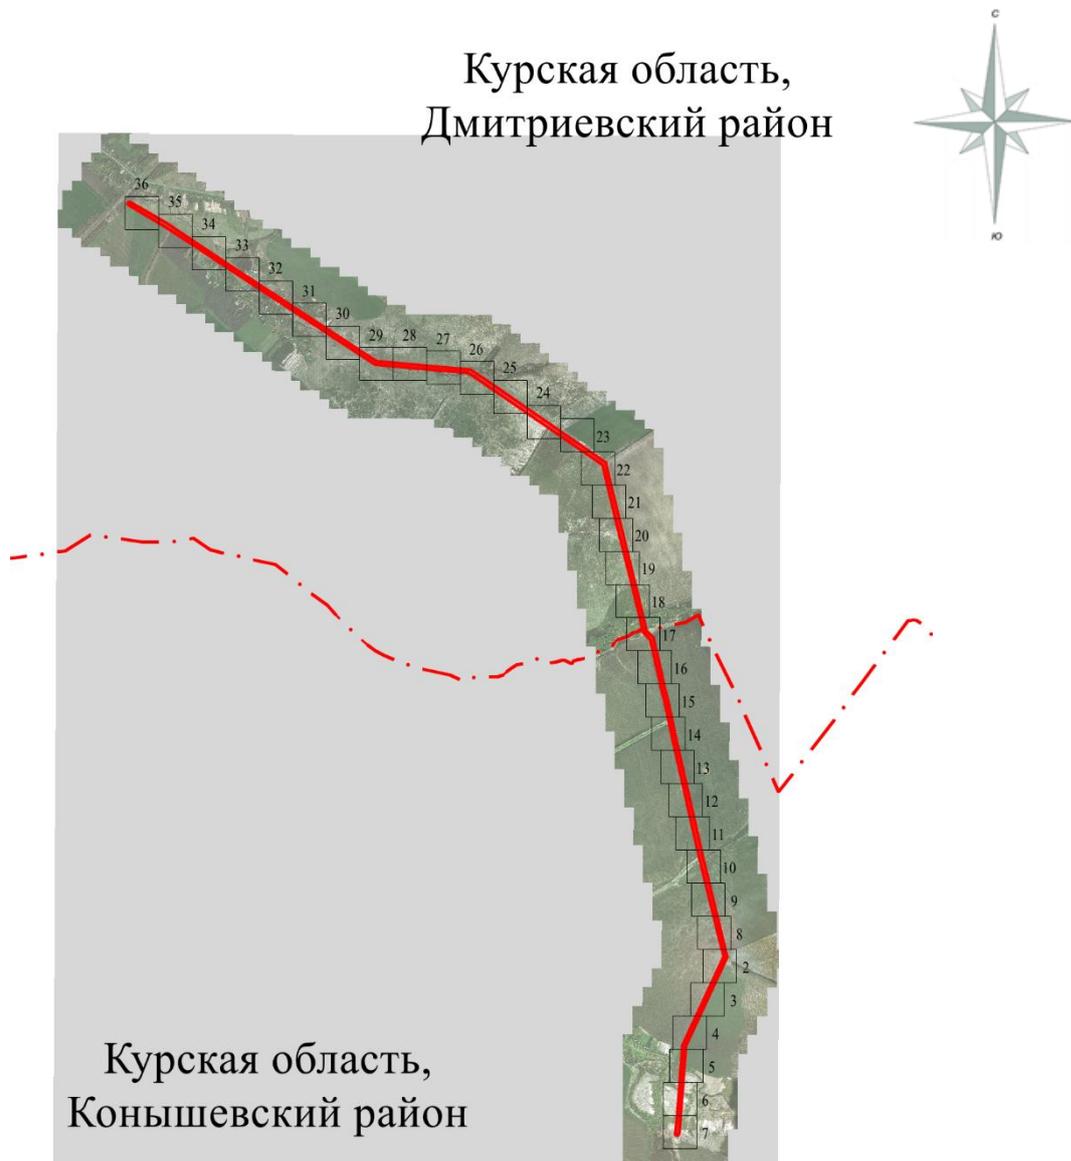

**Масштаб 1:75000**

**Используемые условные знаки и обозначения:**

	- проектная граница публичного сервитута
	- граница муниципального образования
Курская область, Коньшевский район	- обозначение муниципального образования

Подпись \_\_\_\_\_


Дата " " 2024 г.

Место для оттиска печати (при наличии) лица, составившего описание местоположения границ объекта

**СХЕМА РАСПОЛОЖЕНИЯ ГРАНИЦ ПУБЛИЧНОГО СЕРВИТУТА**  
**для использования земельных участков в целях эксплуатации существующего объекта**  
**энергетики регионального значения Воздушная линия электропередачи высокого**  
**напряжения вл-35кв "Дмитриев-Матвеевка" протяженность по трассе 12000м от**  
**портала 35кв подстанции "Куток" до портала 35кв подстанции "Матвеевка"**

(наименование объекта)

**План границ объекта**

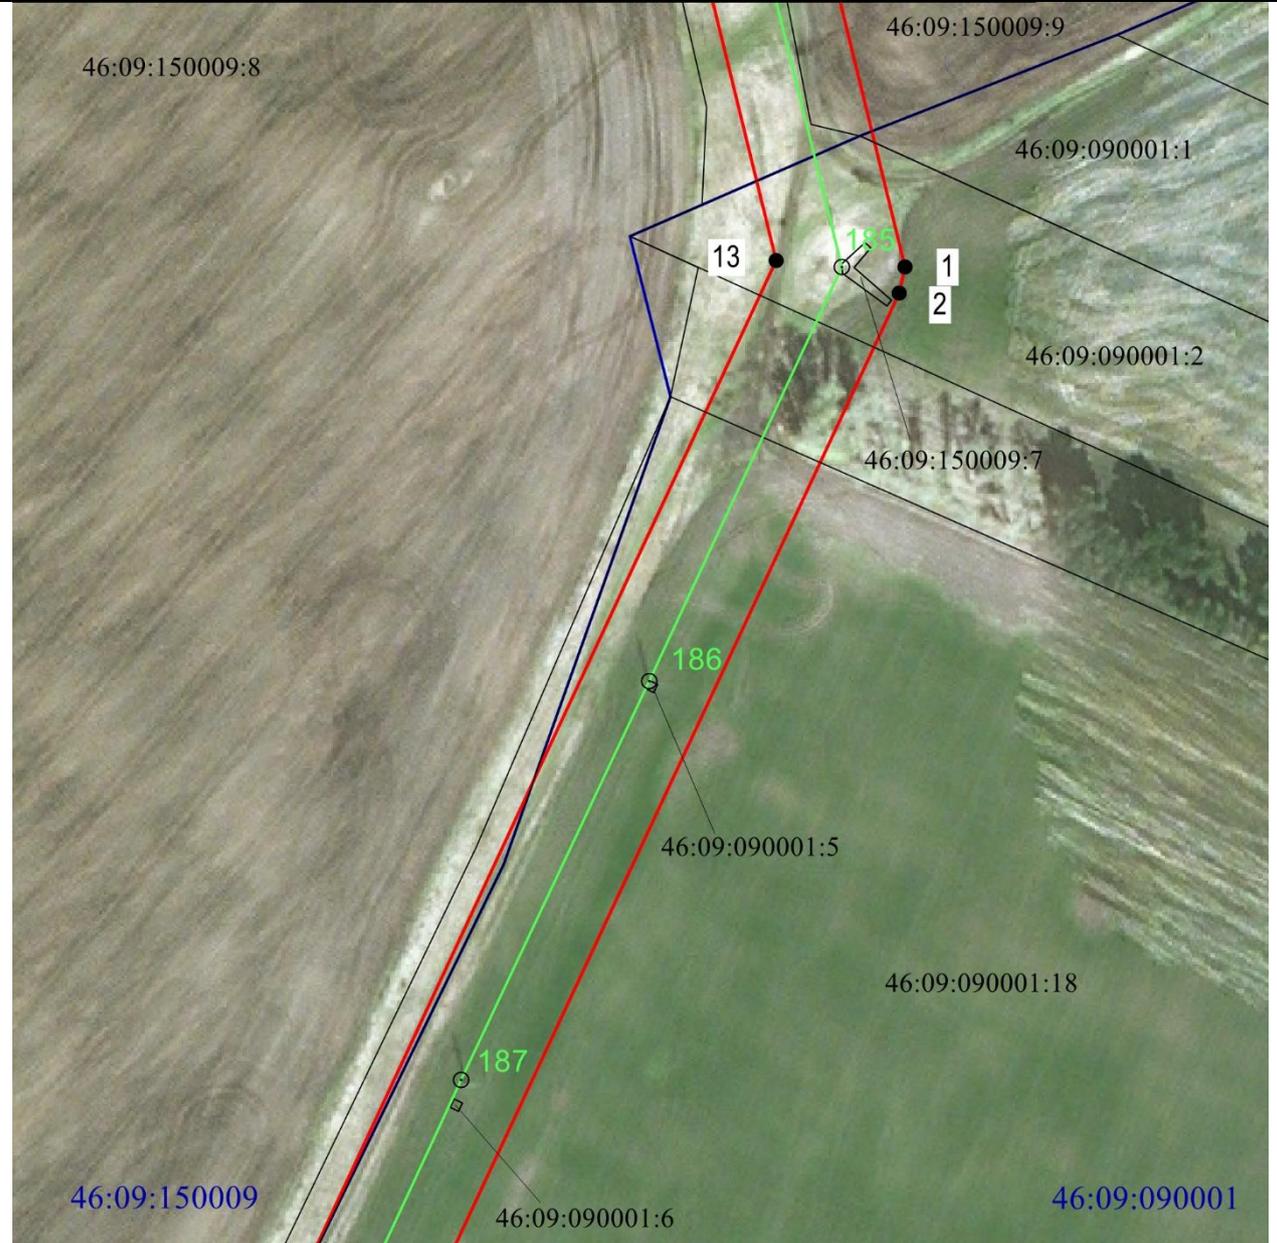

**Масштаб 1:2000**

**Используемые условные знаки и обозначения:**

• 1	- характерная точка границы публичного сервитута
—	- проектная граница публичного сервитута
— ○ 74	- линия электропередачи и опора с её номером
46:23:220701:55	- кадастровый номер земельного участка
—	- существующая часть границы земельного участка
46:23:220701	- номер кадастрового квартала
—	- граница кадастрового квартала
- - - - -	- граница муниципального образования

**СХЕМА РАСПОЛОЖЕНИЯ ГРАНИЦ ПУБЛИЧНОГО СЕРВИТУТА**  
**для использования земельных участков в целях эксплуатации существующего объекта**  
**энергетики регионального значения Воздушная линия электропередачи высокого**  
**напряжения вл-35кв "Дмитриев-Матвеевка" протяженность по трассе 12000м от**  
**портала 35кв подстанции "Куток" до портала 35кв подстанции "Матвеевка"**  
 (наименование объекта)  
**План границ объекта**




**Масштаб 1:2000**

**Используемые условные знаки и обозначения:**

• 1	- характерная точка границы публичного сервитута
—	- проектная граница публичного сервитута
— ○ 74	- линия электропередачи и опора с её номером
46:23:220701:55	- кадастровый номер земельного участка
—	- существующая часть границы земельного участка
46:23:220701	- номер кадастрового квартала
—	- граница кадастрового квартала
- - - - -	- граница муниципального образования

**СХЕМА РАСПОЛОЖЕНИЯ ГРАНИЦ ПУБЛИЧНОГО СЕРВИТУТА**  
**для использования земельных участков в целях эксплуатации существующего объекта**  
**энергетики регионального значения Воздушная линия электропередачи высокого**  
**напряжения вл-35кв "Дмитриев-Матвеевка" протяженность по трассе 12000м от**  
**портала 35кв подстанции "Куток" до портала 35кв подстанции "Матвеевка"**  
 (наименование объекта)  
**План границ объекта**

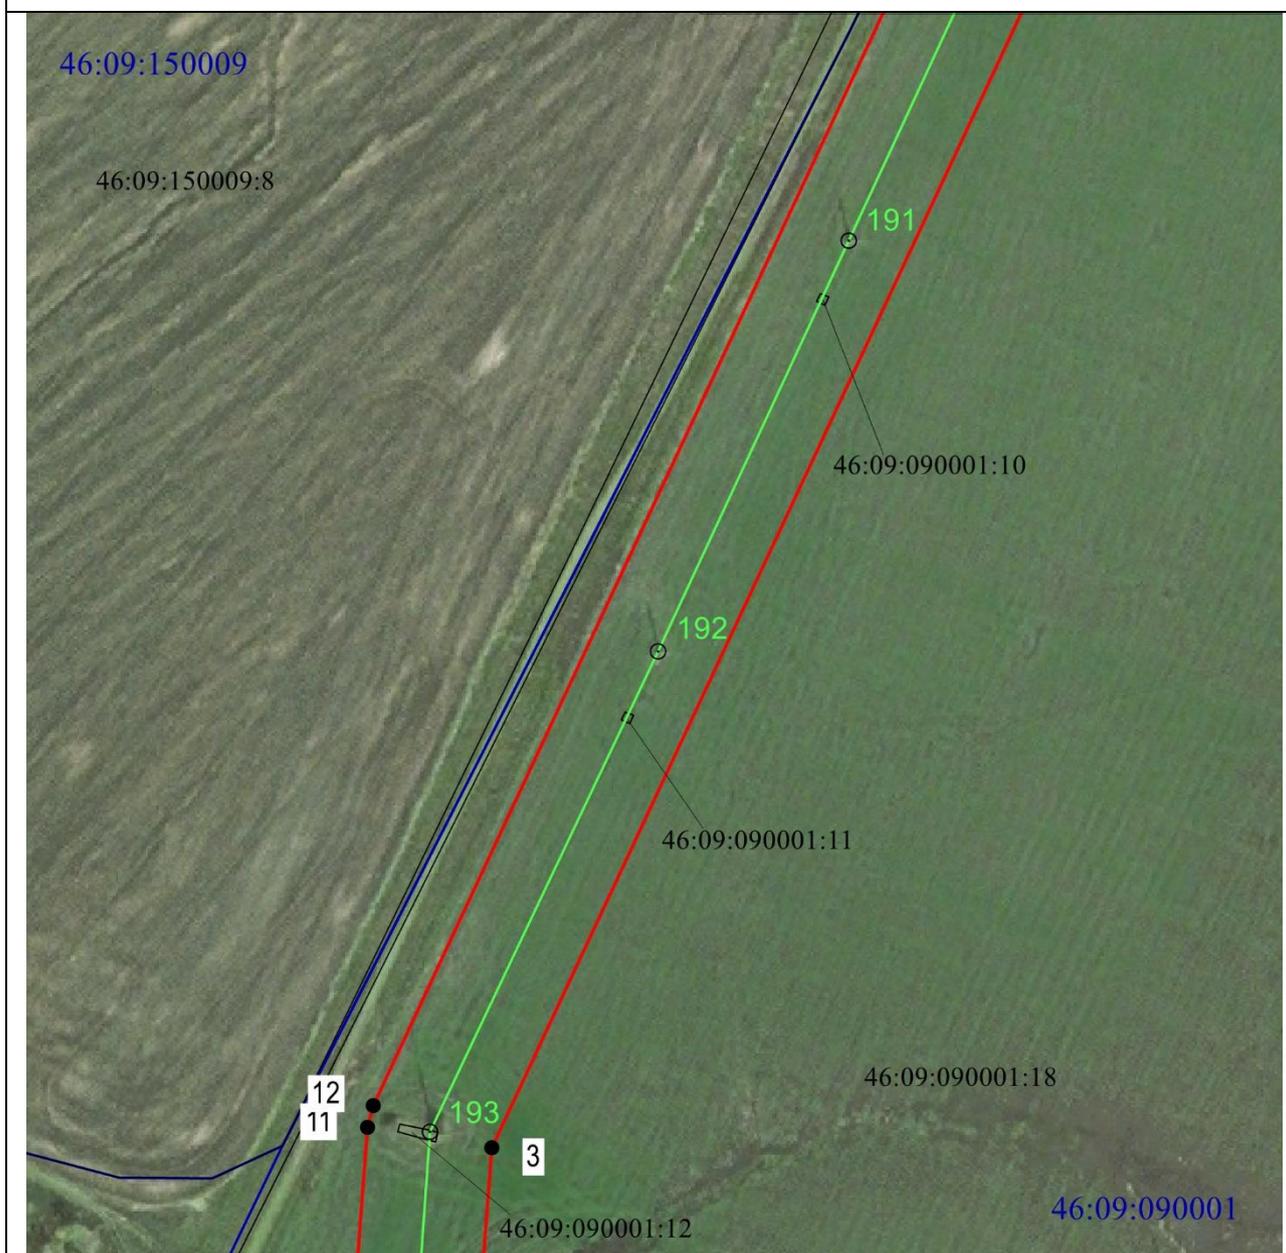


**Масштаб 1:2000**

**Используемые условные знаки и обозначения:**

• 1	- характерная точка границы публичного сервитута
—	- проектная граница публичного сервитута
— ○ 74	- линия электропередачи и опора с её номером
46:23:220701:55	- кадастровый номер земельного участка
—	- существующая часть границы земельного участка
46:23:220701	- номер кадастрового квартала
—	- граница кадастрового квартала
- - - - -	- граница муниципального образования

**СХЕМА РАСПОЛОЖЕНИЯ ГРАНИЦ ПУБЛИЧНОГО СЕРВИТУТА**  
**для использования земельных участков в целях эксплуатации существующего объекта**  
**энергетики регионального значения Воздушная линия электропередачи высокого**  
**напряжения вл-35кв "Дмитриев-Матвеевка" протяженностью по трассе 12000м от**  
**портала 35кв подстанции "Куток" до портала 35кв подстанции "Матвеевка"**  
 (наименование объекта)  
**План границ объекта**

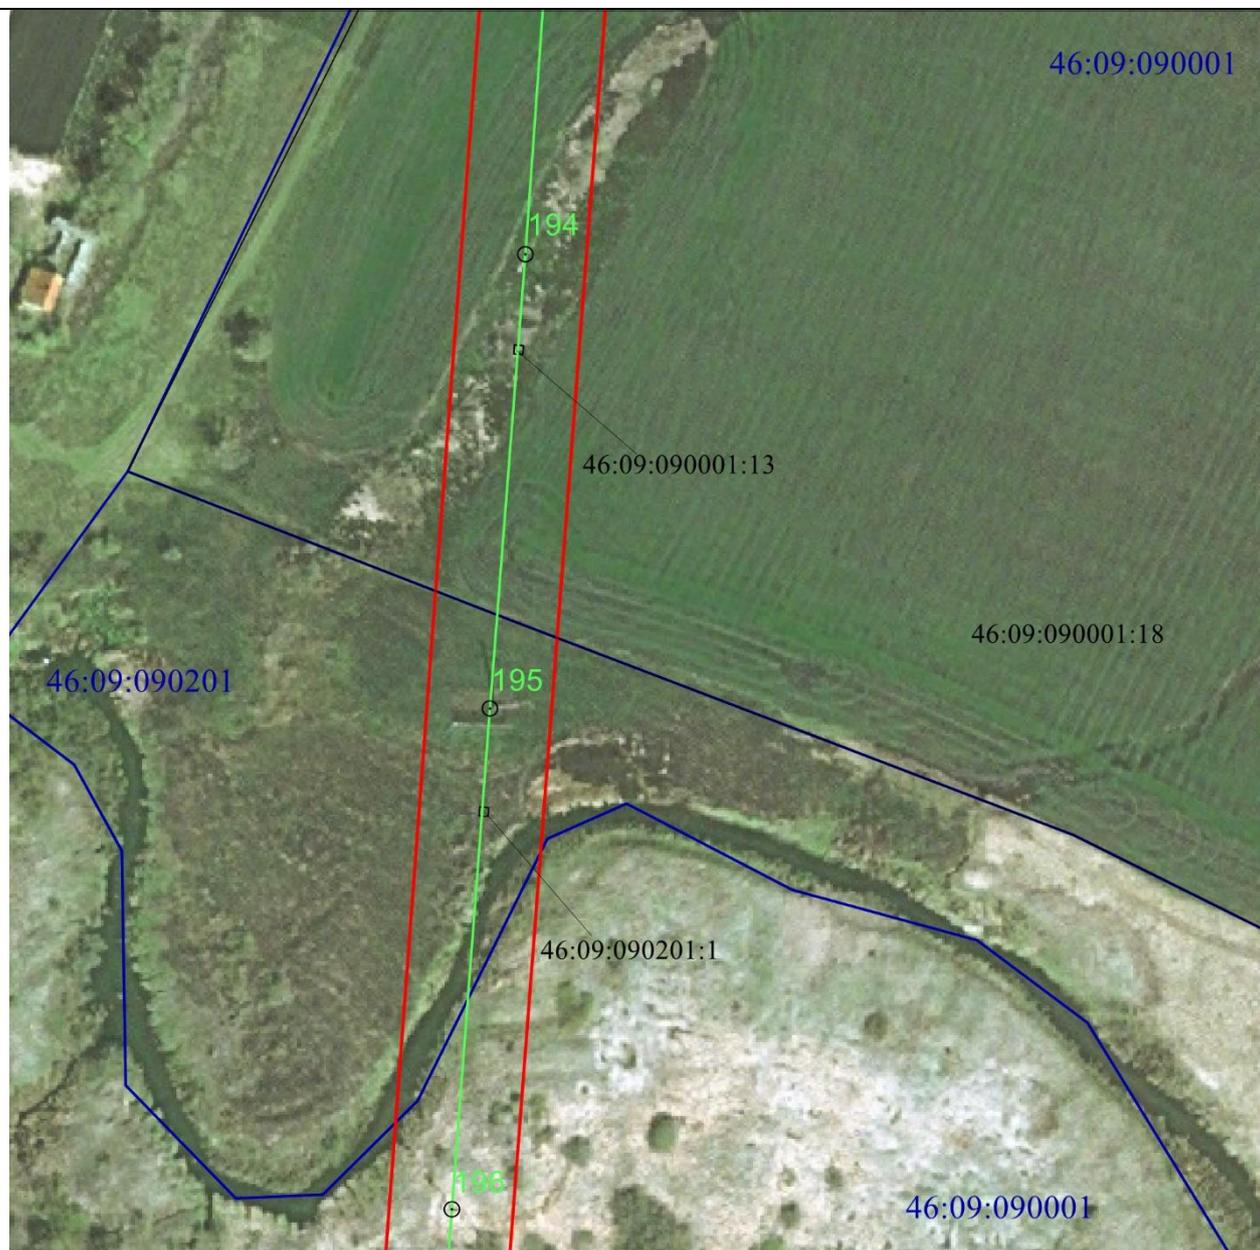


**Масштаб 1:2000**

**Используемые условные знаки и обозначения:**

• 1	- характерная точка границы публичного сервитута
— (red)	- проектная граница публичного сервитута
— (green) ○ 74	- линия электропередачи и опора с её номером
46:23:220701:55	- кадастровый номер земельного участка
— (black)	- существующая часть границы земельного участка
46:23:220701	- номер кадастрового квартала
— (blue)	- граница кадастрового квартала
- - - - - (red)	- граница муниципального образования

**СХЕМА РАСПОЛОЖЕНИЯ ГРАНИЦ ПУБЛИЧНОГО СЕРВИТУТА**  
**для использования земельных участков в целях эксплуатации существующего объекта**  
**энергетики регионального значения Воздушная линия электропередачи высокого**  
**напряжения вл-35кв "Дмитриев-Матвеевка" протяженность по трассе 12000м от**  
**портала 35кв подстанции "Куток" до портала 35кв подстанции "Матвеевка"**  
 (наименование объекта)  
**План границ объекта**

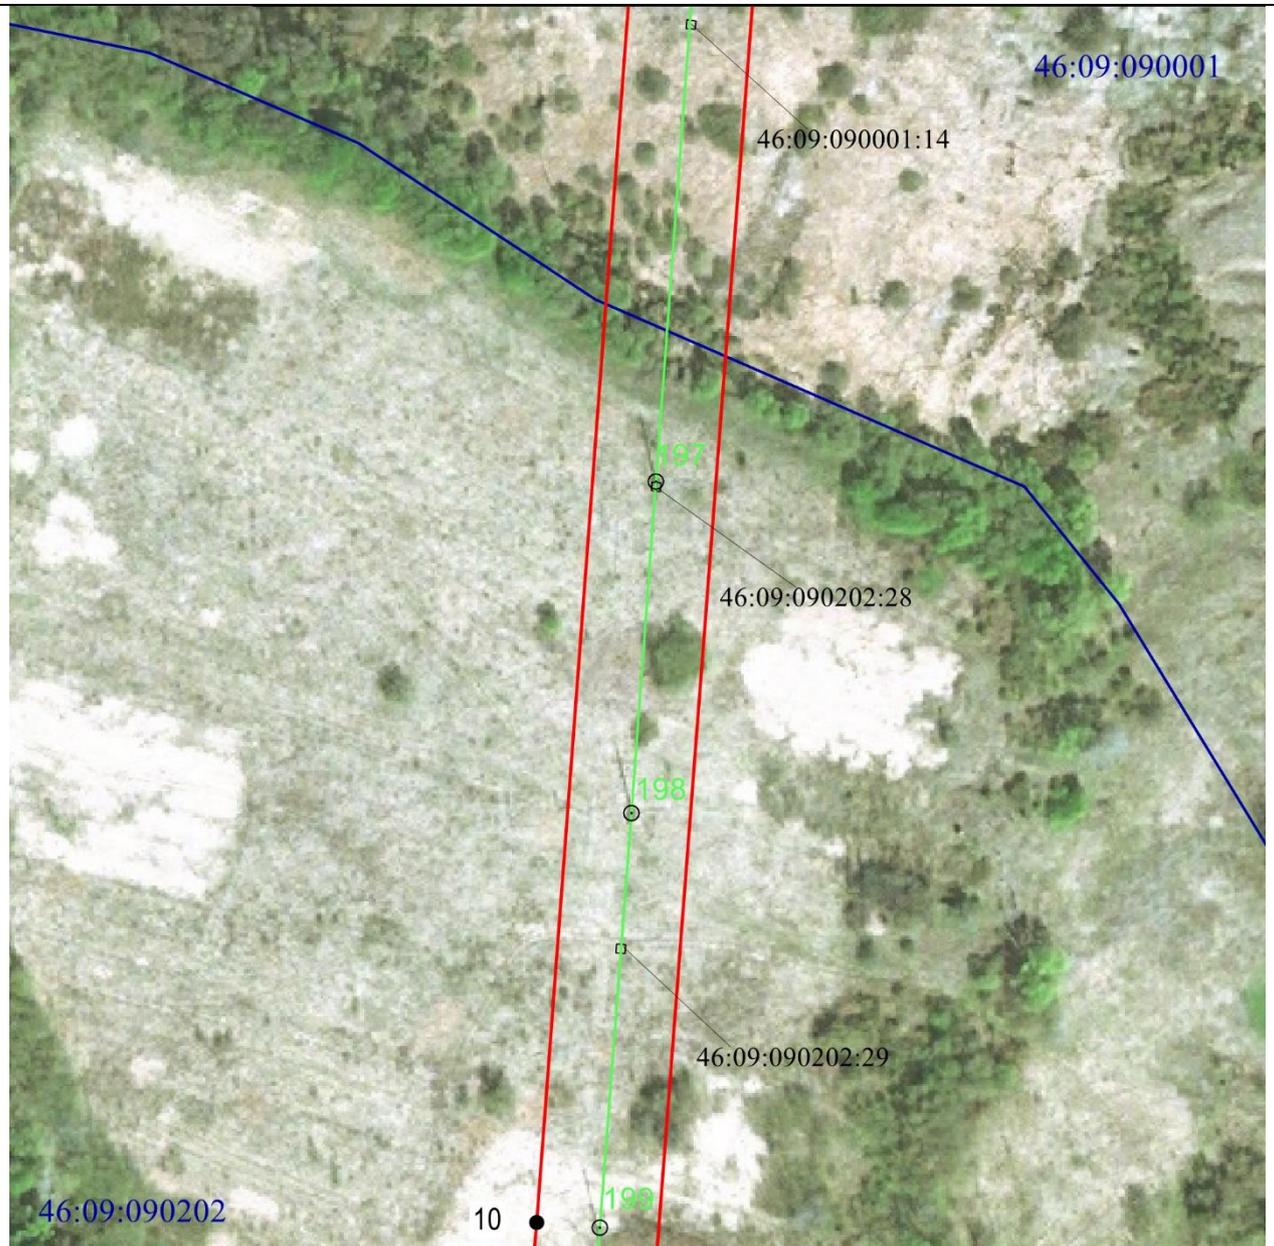

**Масштаб 1:2000**

**Используемые условные знаки и обозначения:**

• 1	- характерная точка границы публичного сервитута
—	- проектная граница публичного сервитута
— ○ 74	- линия электропередачи и опора с её номером
46:23:220701:55	- кадастровый номер земельного участка
—	- существующая часть границы земельного участка
46:23:220701	- номер кадастрового квартала
—	- граница кадастрового квартала
- . - . - . - .	- граница муниципального образования

**СХЕМА РАСПОЛОЖЕНИЯ ГРАНИЦ ПУБЛИЧНОГО СЕРВИТУТА**  
**для использования земельных участков в целях эксплуатации существующего объекта**  
**энергетики регионального значения Воздушная линия электропередачи высокого**  
**напряжения вл-35кв "Дмитриев-Матвеевка" протяженность по трассе 12000м от**  
**портала 35кв подстанции "Куток" до портала 35кв подстанции "Матвеевка"**  
 (наименование объекта)  
**План границ объекта**



**Масштаб 1:2000**

**Используемые условные знаки и обозначения:**

• 1	- характерная точка границы публичного сервитута
— (красная линия)	- проектная граница публичного сервитута
— (зеленая линия) ○ 74	- линия электропередачи и опора с её номером
46:23:220701:55	- кадастровый номер земельного участка
— (черная линия)	- существующая часть границы земельного участка
46:23:220701	- номер кадастрового квартала
— (синяя линия)	- граница кадастрового квартала
- - - - - (красная пунктирная линия)	- граница муниципального образования
Подстанция 35/10 кВ «Поперечное»	- наименование подстанции

**СХЕМА РАСПОЛОЖЕНИЯ ГРАНИЦ ПУБЛИЧНОГО СЕРВИТУТА  
 для использования земельных участков в целях эксплуатации существующего объекта  
 энергетики регионального значения Воздушная линия электропередачи высокого  
 напряжения вл-35кв "Дмитриев-Матвеевка" протяженность по трассе 12000м от  
 портала 35кв подстанции "Куток" до портала 35кв подстанции "Матвеевка"  
 (наименование объекта)  
 План границ объекта**




**Масштаб 1:2000**

**Используемые условные знаки и обозначения:**

• 1	- характерная точка границы публичного сервитута
	- проектная граница публичного сервитута
	- линия электропередачи и опора с её номером
46:23:220701:55	- кадастровый номер земельного участка
	- существующая часть границы земельного участка
46:23:220701	- номер кадастрового квартала
	- граница кадастрового квартала
	- граница муниципального образования

**СХЕМА РАСПОЛОЖЕНИЯ ГРАНИЦ ПУБЛИЧНОГО СЕРВИТУТА**  
**для использования земельных участков в целях эксплуатации существующего объекта**  
**энергетики регионального значения Воздушная линия электропередачи высокого**  
**напряжения вл-35кв "Дмитриев-Матвеевка" протяженностью по трассе 12000м от**  
**портала 35кв подстанции "Куток" до портала 35кв подстанции "Матвеевка"**  
 (наименование объекта)  
**План границ объекта**

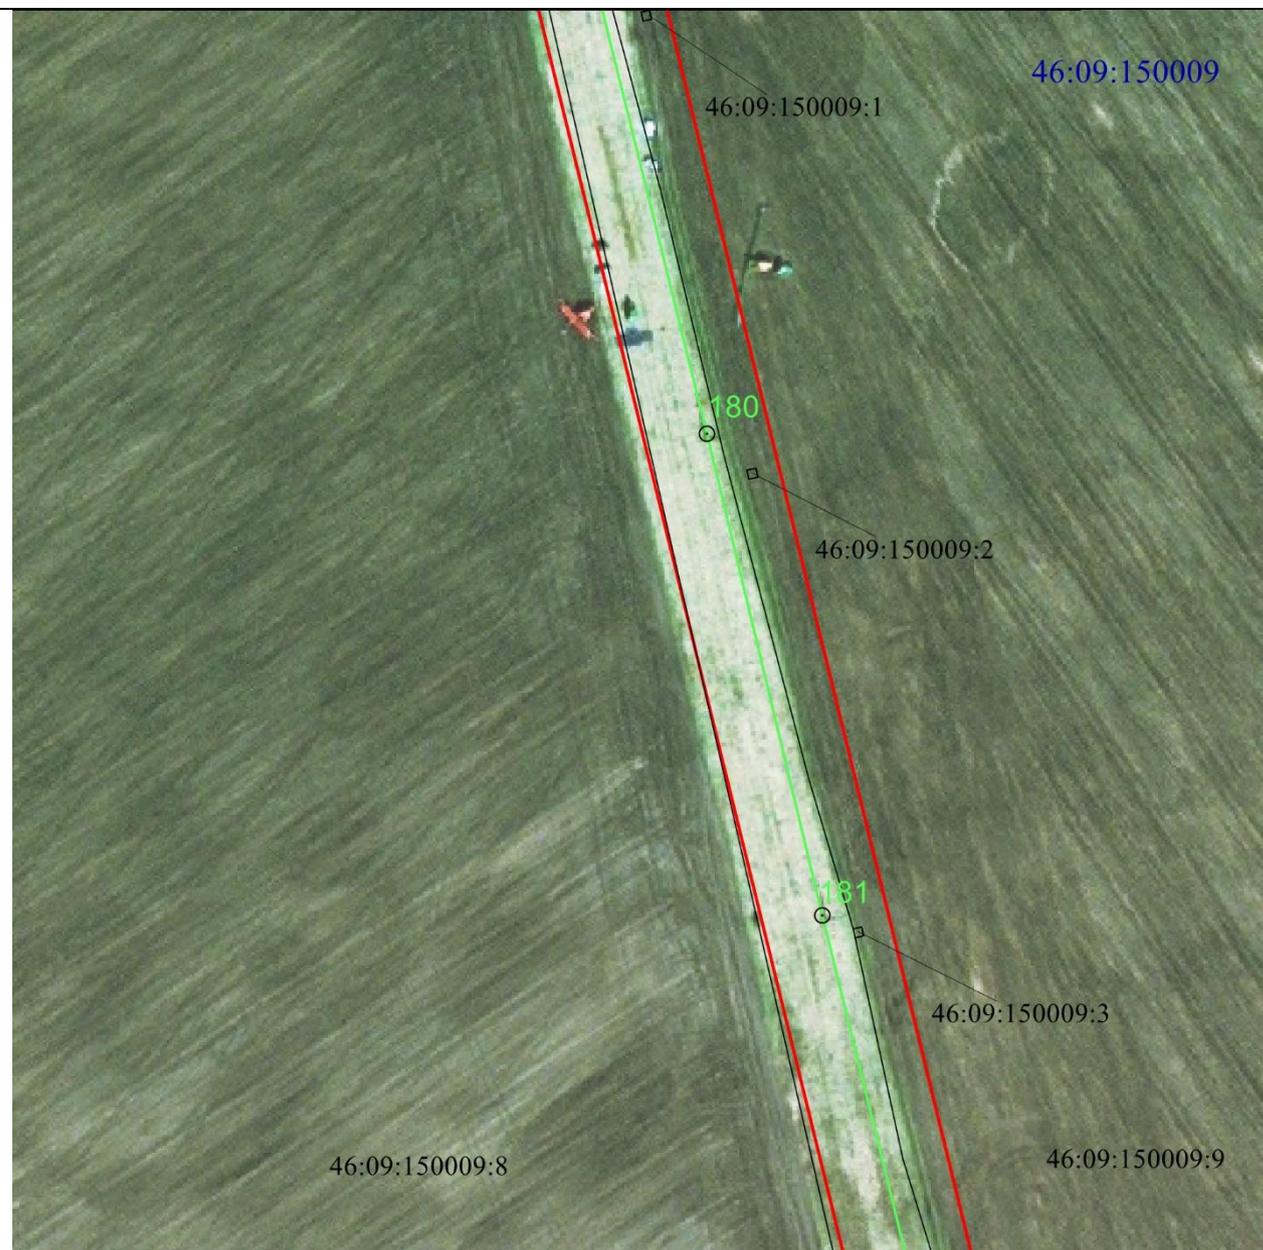


**Масштаб 1:2000**

**Используемые условные знаки и обозначения:**

• 1	- характерная точка границы публичного сервитута
— (red line)	- проектная граница публичного сервитута
— (green line) ○ 74	- линия электропередачи и опора с её номером
46:23:220701:55	- кадастровый номер земельного участка
— (black line)	- существующая часть границы земельного участка
46:23:220701	- номер кадастрового квартала
— (blue line)	- граница кадастрового квартала
- . - . - . - . (red dashed line)	- граница муниципального образования

**СХЕМА РАСПОЛОЖЕНИЯ ГРАНИЦ ПУБЛИЧНОГО СЕРВИТУТА**  
**для использования земельных участков в целях эксплуатации существующего объекта**  
**энергетики регионального значения Воздушная линия электропередачи высокого**  
**напряжения вл-35кв "Дмитриев-Матвеевка" протяженность по трассе 12000м от**  
**портала 35кв подстанции "Куток" до портала 35кв подстанции "Матвеевка"**  
 (наименование объекта)  
**План границ объекта**

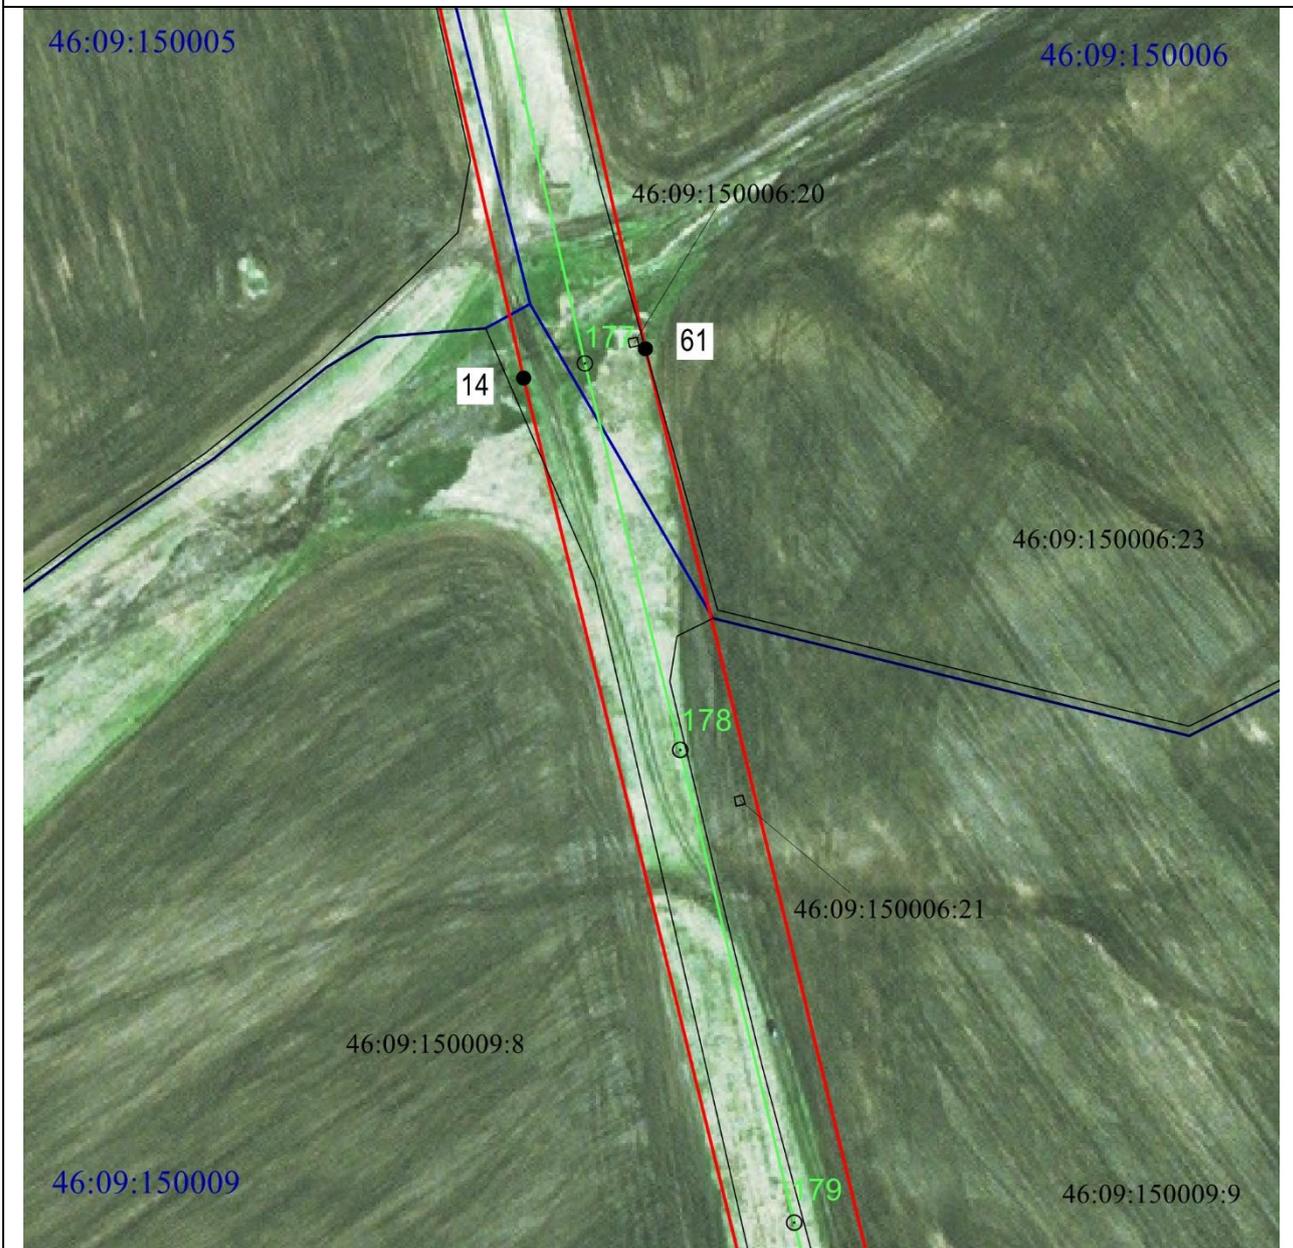


**Масштаб 1:2000**

**Используемые условные знаки и обозначения:**

• 1	- характерная точка границы публичного сервитута
	- проектная граница публичного сервитута
	- линия электропередачи и опора с её номером
46:23:220701:55	- кадастровый номер земельного участка
	- существующая часть границы земельного участка
46:23:220701	- номер кадастрового квартала
	- граница кадастрового квартала
	- граница муниципального образования

**СХЕМА РАСПОЛОЖЕНИЯ ГРАНИЦ ПУБЛИЧНОГО СЕРВИТУТА**  
**для использования земельных участков в целях эксплуатации существующего объекта**  
**энергетики регионального значения Воздушная линия электропередачи высокого**  
**напряжения вл-35кв "Дмитриев-Матвеевка" протяженность по трассе 12000м от**  
**портала 35кв подстанции "Куток" до портала 35кв подстанции "Матвеевка"**  
(наименование объекта)  
**План границ объекта**

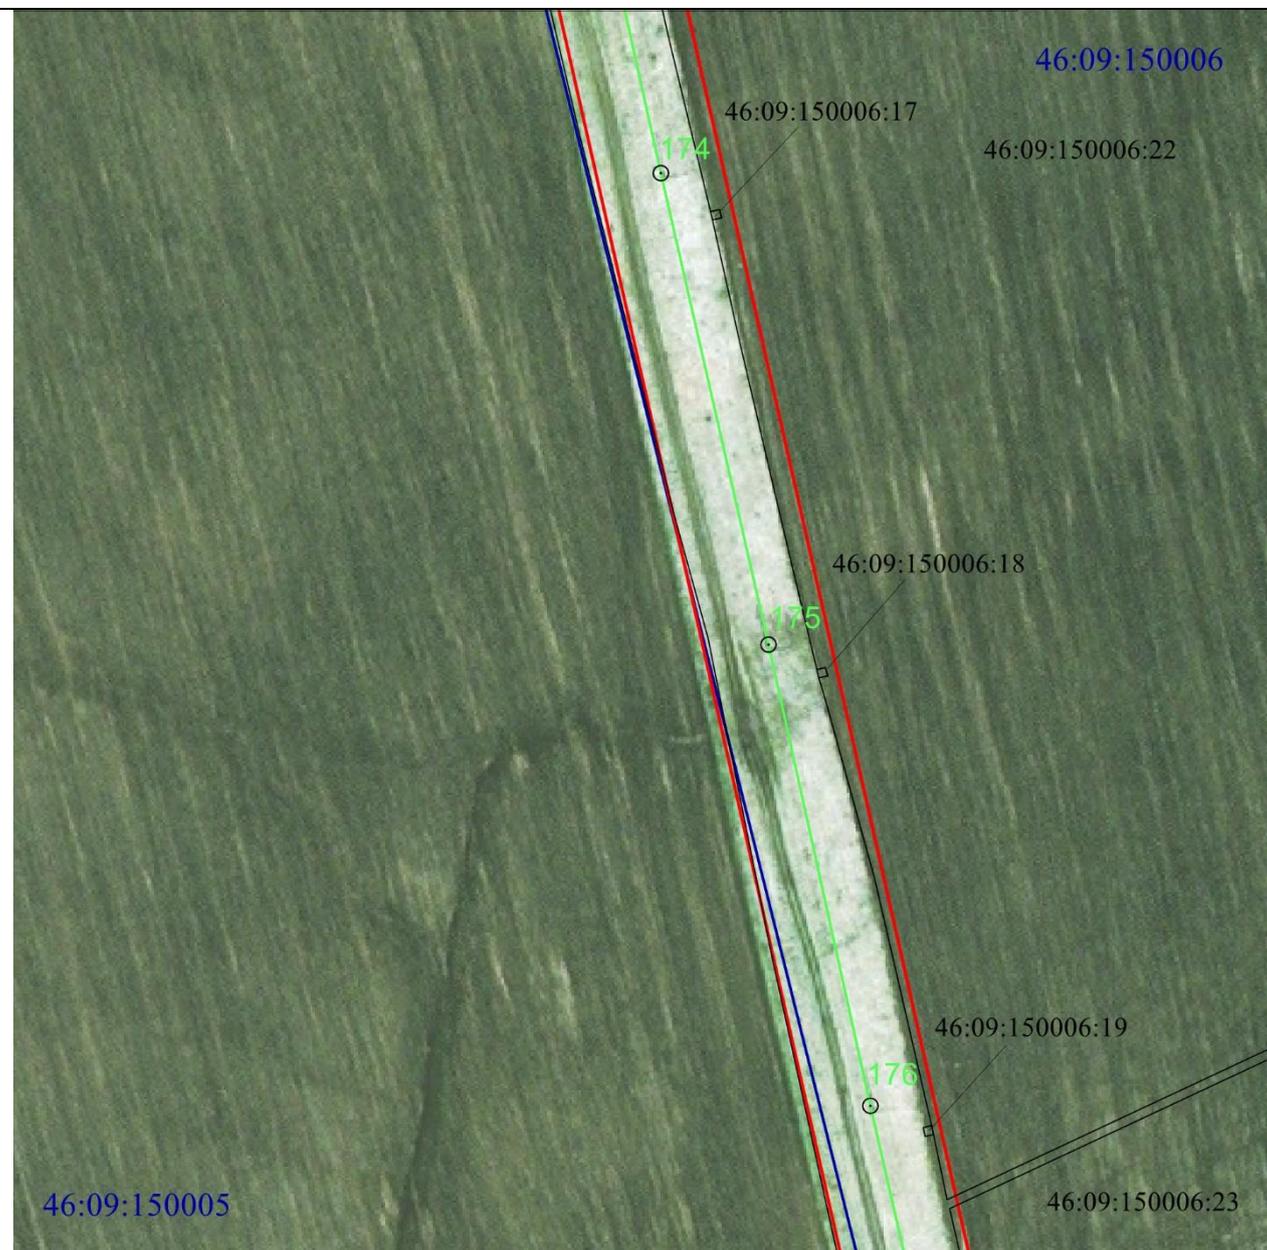


**Масштаб 1:2000**

**Используемые условные знаки и обозначения:**

• 1	- характерная точка границы публичного сервитута
	- проектная граница публичного сервитута
	- линия электропередачи и опора с её номером
46:23:220701:55	- кадастровый номер земельного участка
	- существующая часть границы земельного участка
46:23:220701	- номер кадастрового квартала
	- граница кадастрового квартала
	- граница муниципального образования

**СХЕМА РАСПОЛОЖЕНИЯ ГРАНИЦ ПУБЛИЧНОГО СЕРВИТУТА**  
**для использования земельных участков в целях эксплуатации существующего объекта**  
**энергетики регионального значения Воздушная линия электропередачи высокого**  
**напряжения вл-35кв "Дмитриев-Матвеевка" протяженностью по трассе 12000м от**  
**портала 35кв подстанции "Куток" до портала 35кв подстанции "Матвеевка"**  
 (наименование объекта)  
**План границ объекта**

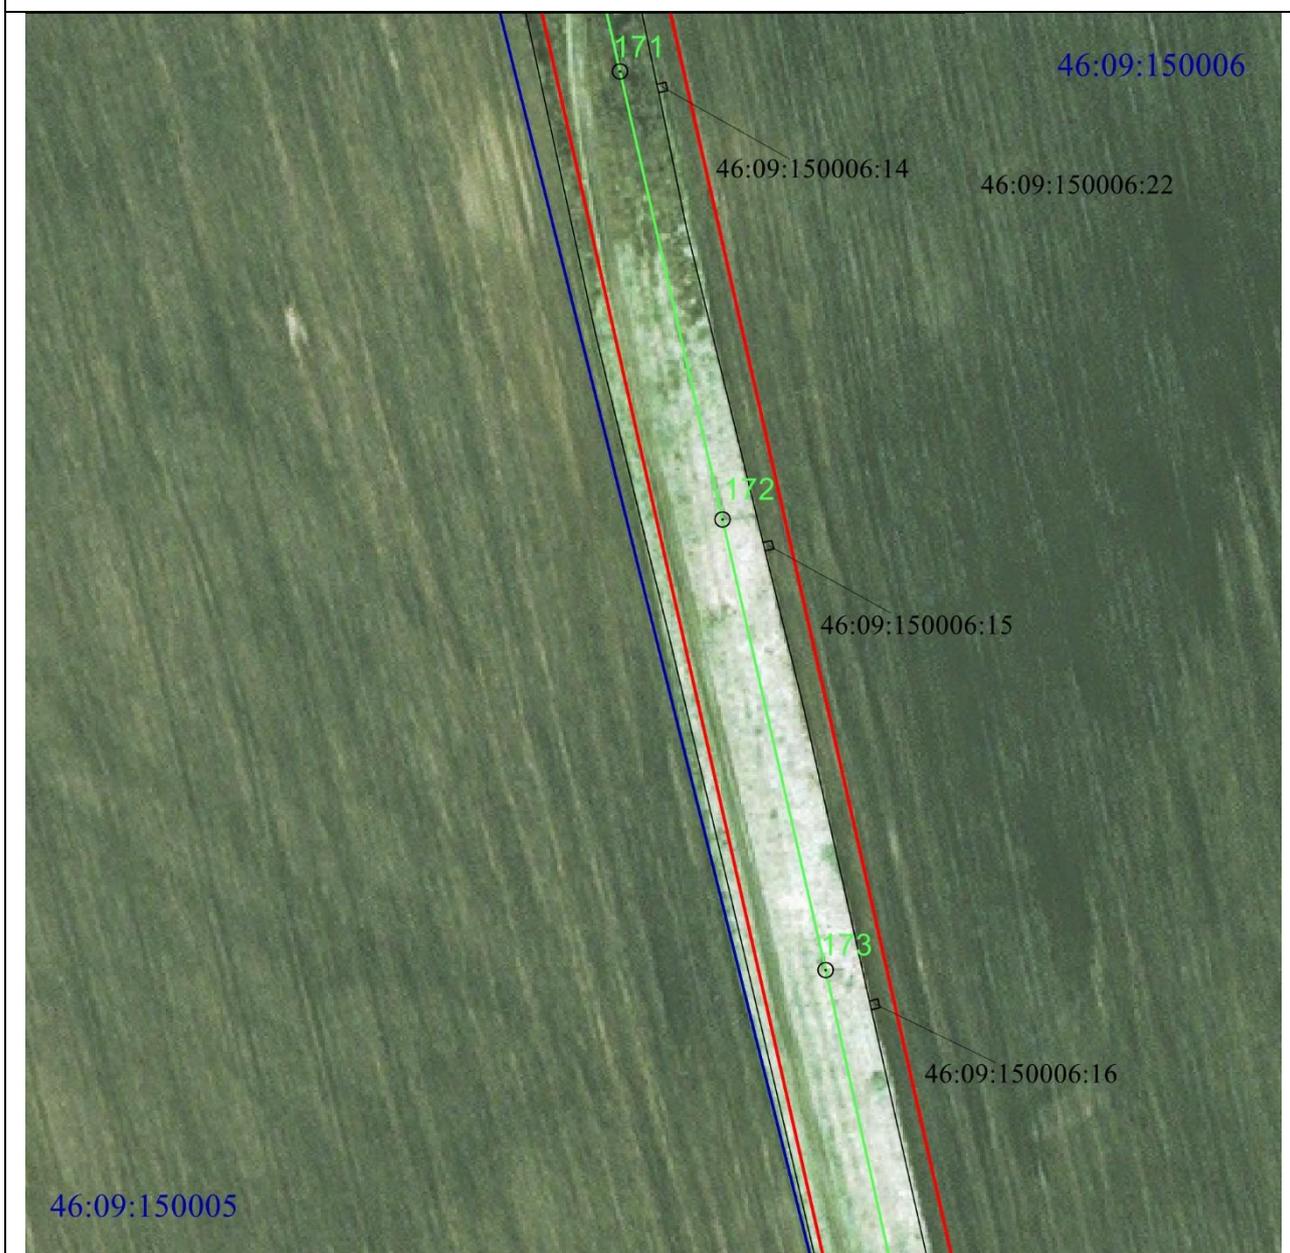


**Масштаб 1:2000**

**Используемые условные знаки и обозначения:**

• 1	- характерная точка границы публичного сервитута
	- проектная граница публичного сервитута
	- линия электропередачи и опора с её номером
46:23:220701:55	- кадастровый номер земельного участка
	- существующая часть границы земельного участка
46:23:220701	- номер кадастрового квартала
	- граница кадастрового квартала
	- граница муниципального образования

**СХЕМА РАСПОЛОЖЕНИЯ ГРАНИЦ ПУБЛИЧНОГО СЕРВИТУТА**  
**для использования земельных участков в целях эксплуатации существующего объекта**  
**энергетики регионального значения Воздушная линия электропередачи высокого**  
**напряжения вл-35кв "Дмитриев-Матвеевка" протяженностью по трассе 12000м от**  
**портала 35кв подстанции "Куток" до портала 35кв подстанции "Матвеевка"**  
 (наименование объекта)  
**План границ объекта**

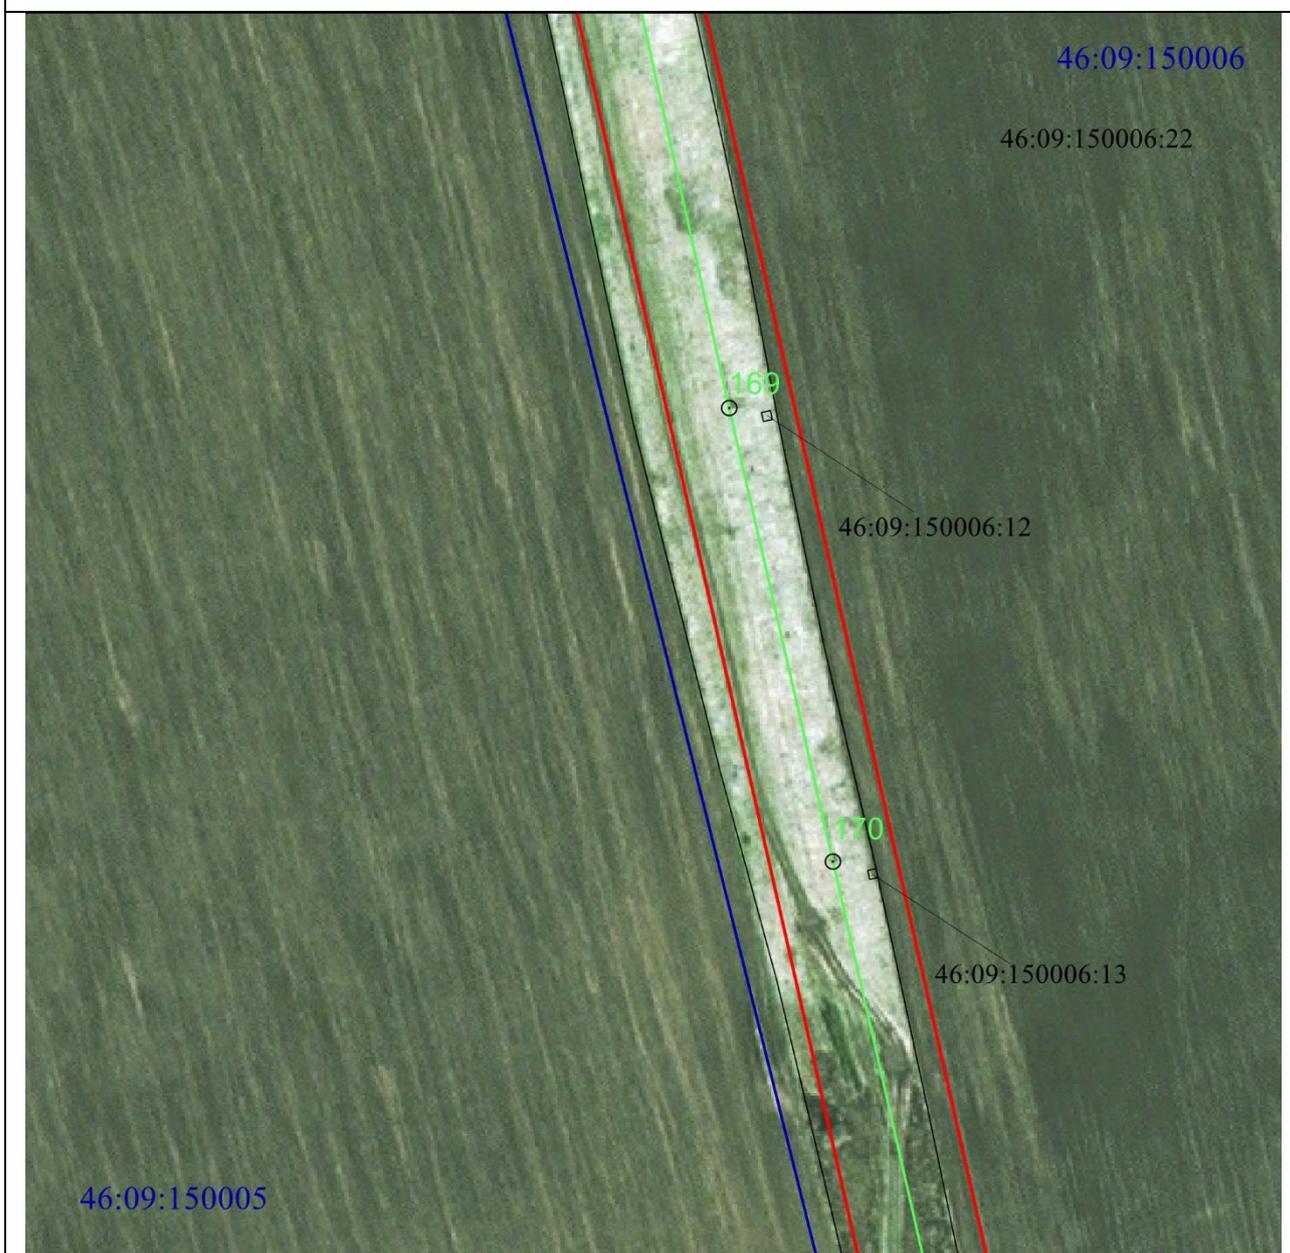


**Масштаб 1:2000**

**Используемые условные знаки и обозначения:**

• 1	- характерная точка границы публичного сервитута
	- проектная граница публичного сервитута
	- линия электропередачи и опора с её номером
46:23:220701:55	- кадастровый номер земельного участка
	- существующая часть границы земельного участка
46:23:220701	- номер кадастрового квартала
	- граница кадастрового квартала
	- граница муниципального образования

**СХЕМА РАСПОЛОЖЕНИЯ ГРАНИЦ ПУБЛИЧНОГО СЕРВИТУТА**  
**для использования земельных участков в целях эксплуатации существующего объекта**  
**энергетики регионального значения Воздушная линия электропередачи высокого**  
**напряжения вл-35кв "Дмитриев-Матвеевка" протяженность по трассе 12000м от**  
**портала 35кв подстанции "Куток" до портала 35кв подстанции "Матвеевка"**  
 (наименование объекта)  
**План границ объекта**

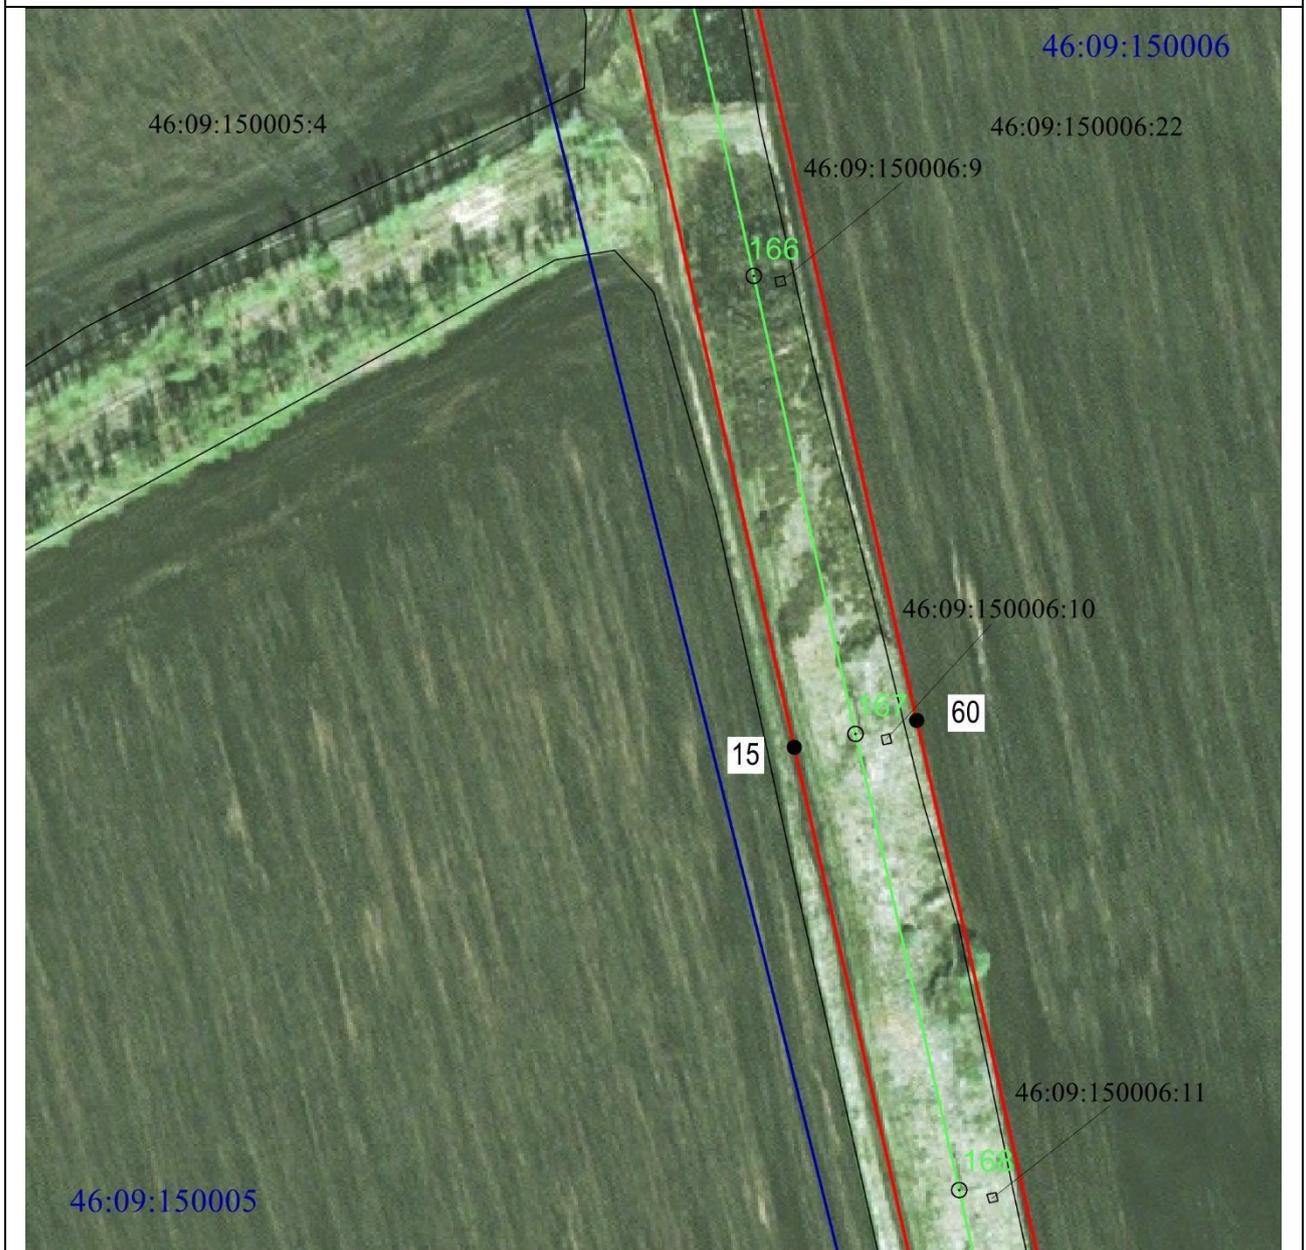


**Масштаб 1:2000**

**Используемые условные знаки и обозначения:**

• 1	- характерная точка границы публичного сервитута
— (red line)	- проектная граница публичного сервитута
— (green line) ○ 74	- линия электропередачи и опора с её номером
46:23:220701:55	- кадастровый номер земельного участка
— (black line)	- существующая часть границы земельного участка
46:23:220701	- номер кадастрового квартала
— (blue line)	- граница кадастрового квартала
- . - . - . (red dashed line)	- граница муниципального образования

**СХЕМА РАСПОЛОЖЕНИЯ ГРАНИЦ ПУБЛИЧНОГО СЕРВИТУТА**  
**для использования земельных участков в целях эксплуатации существующего объекта**  
**энергетики регионального значения Воздушная линия электропередачи высокого**  
**напряжения вл-35кв "Дмитриев-Матвеевка" протяженность по трассе 12000м от**  
**портала 35кв подстанции "Куток" до портала 35кв подстанции "Матвеевка"**  
 (наименование объекта)  
**План границ объекта**

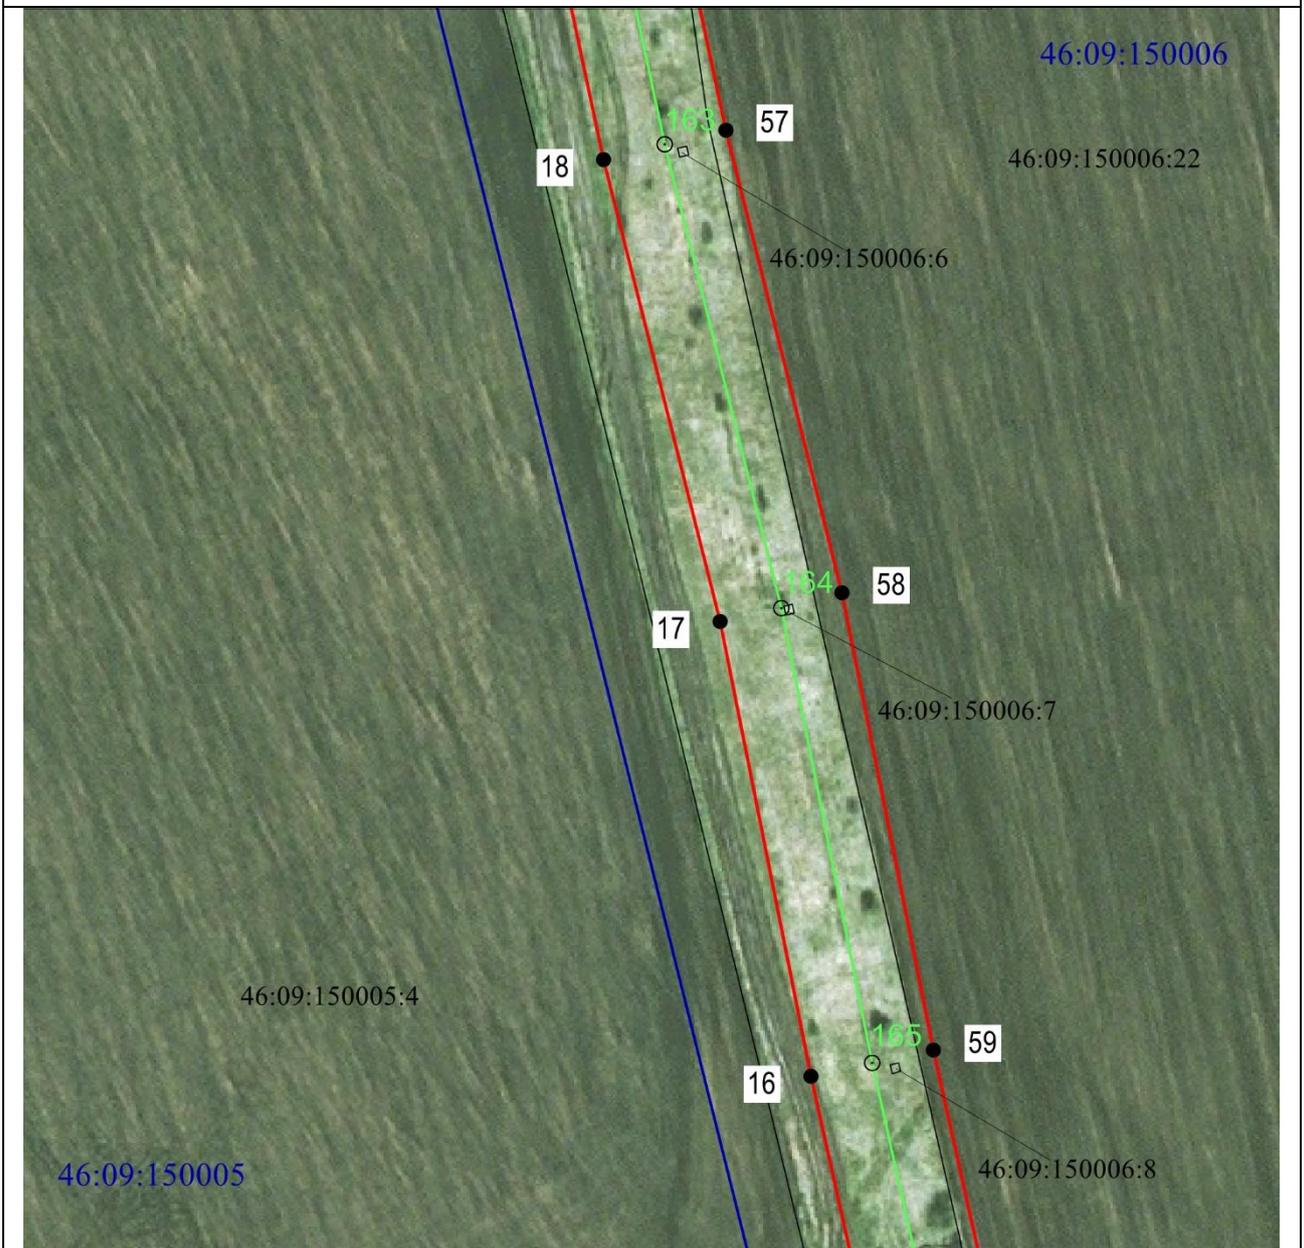


**Масштаб 1:2000**

**Используемые условные знаки и обозначения:**

• 1	- характерная точка границы публичного сервитута
— (red line)	- проектная граница публичного сервитута
— (green line) ○ 74	- линия электропередачи и опора с её номером
46:23:220701:55	- кадастровый номер земельного участка
— (black line)	- существующая часть границы земельного участка
46:23:220701	- номер кадастрового квартала
— (blue line)	- граница кадастрового квартала
- . - . - . (red dashed line)	- граница муниципального образования

**СХЕМА РАСПОЛОЖЕНИЯ ГРАНИЦ ПУБЛИЧНОГО СЕРВИТУТА**  
**для использования земельных участков в целях эксплуатации существующего объекта**  
**энергетики регионального значения Воздушная линия электропередачи высокого**  
**напряжения вл-35кв "Дмитриев-Матвеевка" протяженностью по трассе 12000м от**  
**портала 35кв подстанции "Куток" до портала 35кв подстанции "Матвеевка"**  
 (наименование объекта)  
**План границ объекта**

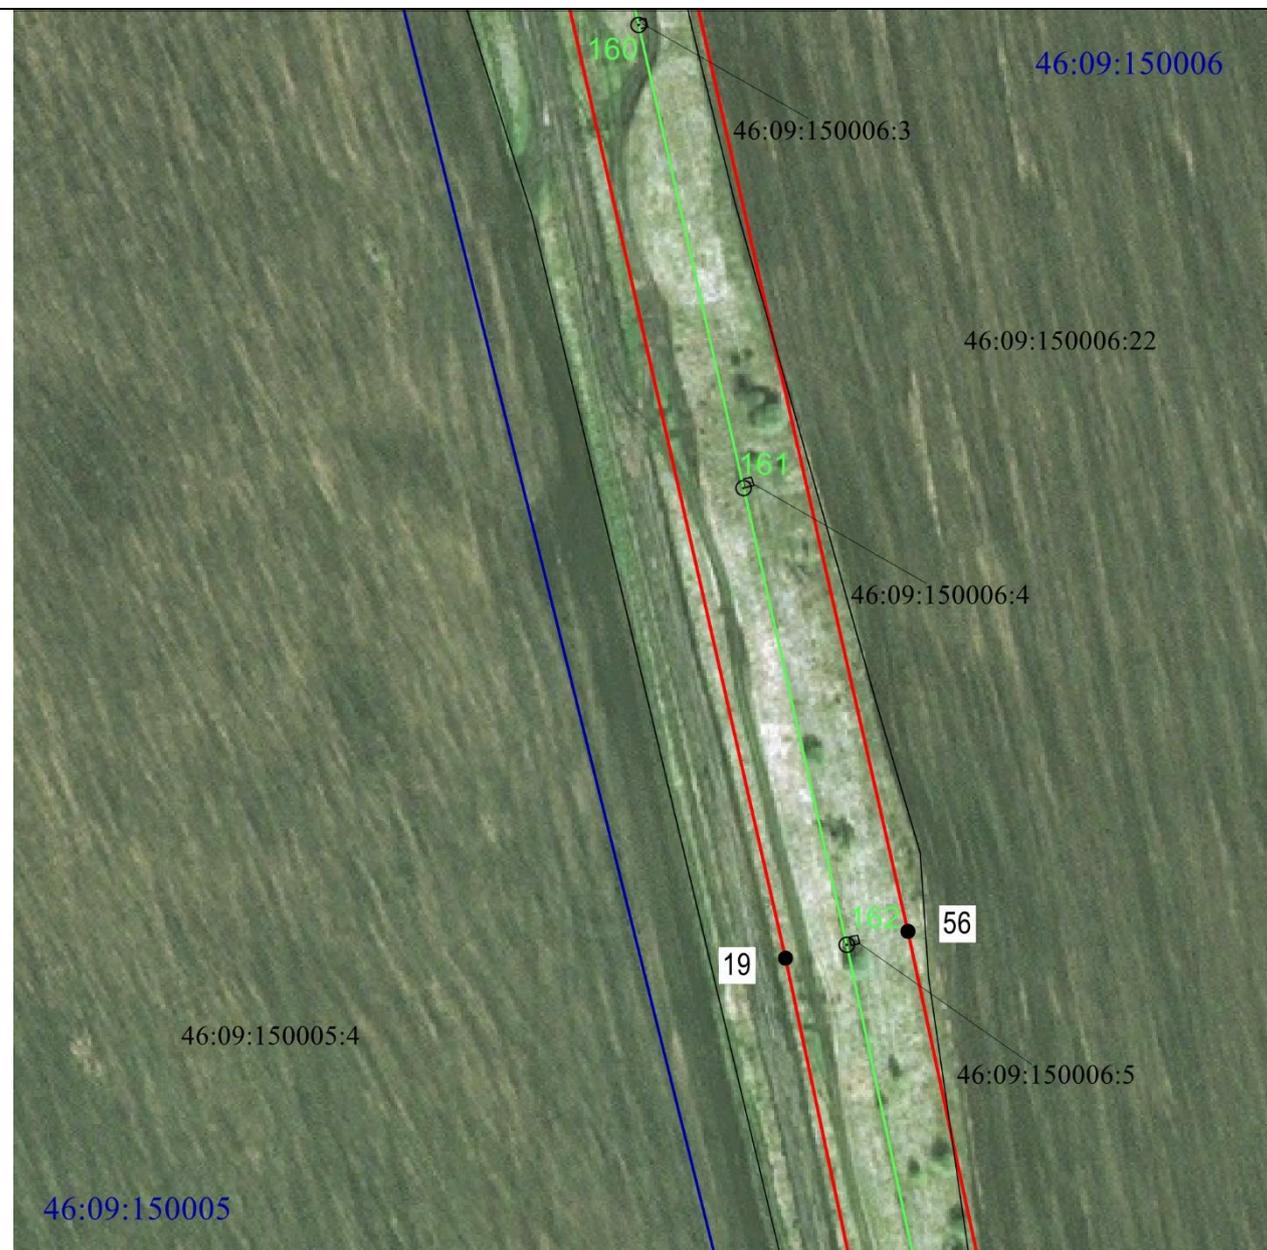


**Масштаб 1:2000**

**Используемые условные знаки и обозначения:**

• 1	- характерная точка границы публичного сервитута
— (red)	- проектная граница публичного сервитута
— (green) ○ 74	- линия электропередачи и опора с её номером
46:23:220701:55	- кадастровый номер земельного участка
— (black)	- существующая часть границы земельного участка
46:23:220701	- номер кадастрового квартала
— (blue)	- граница кадастрового квартала
- - - (red)	- граница муниципального образования

**СХЕМА РАСПОЛОЖЕНИЯ ГРАНИЦ ПУБЛИЧНОГО СЕРВИТУТА**  
**для использования земельных участков в целях эксплуатации существующего объекта**  
**энергетики регионального значения Воздушная линия электропередачи высокого**  
**напряжения вл-35кв "Дмитриев-Матвеевка" протяженность по трассе 12000м от**  
**портала 35кв подстанции "Куток" до портала 35кв подстанции "Матвеевка"**  
 (наименование объекта)  
**План границ объекта**

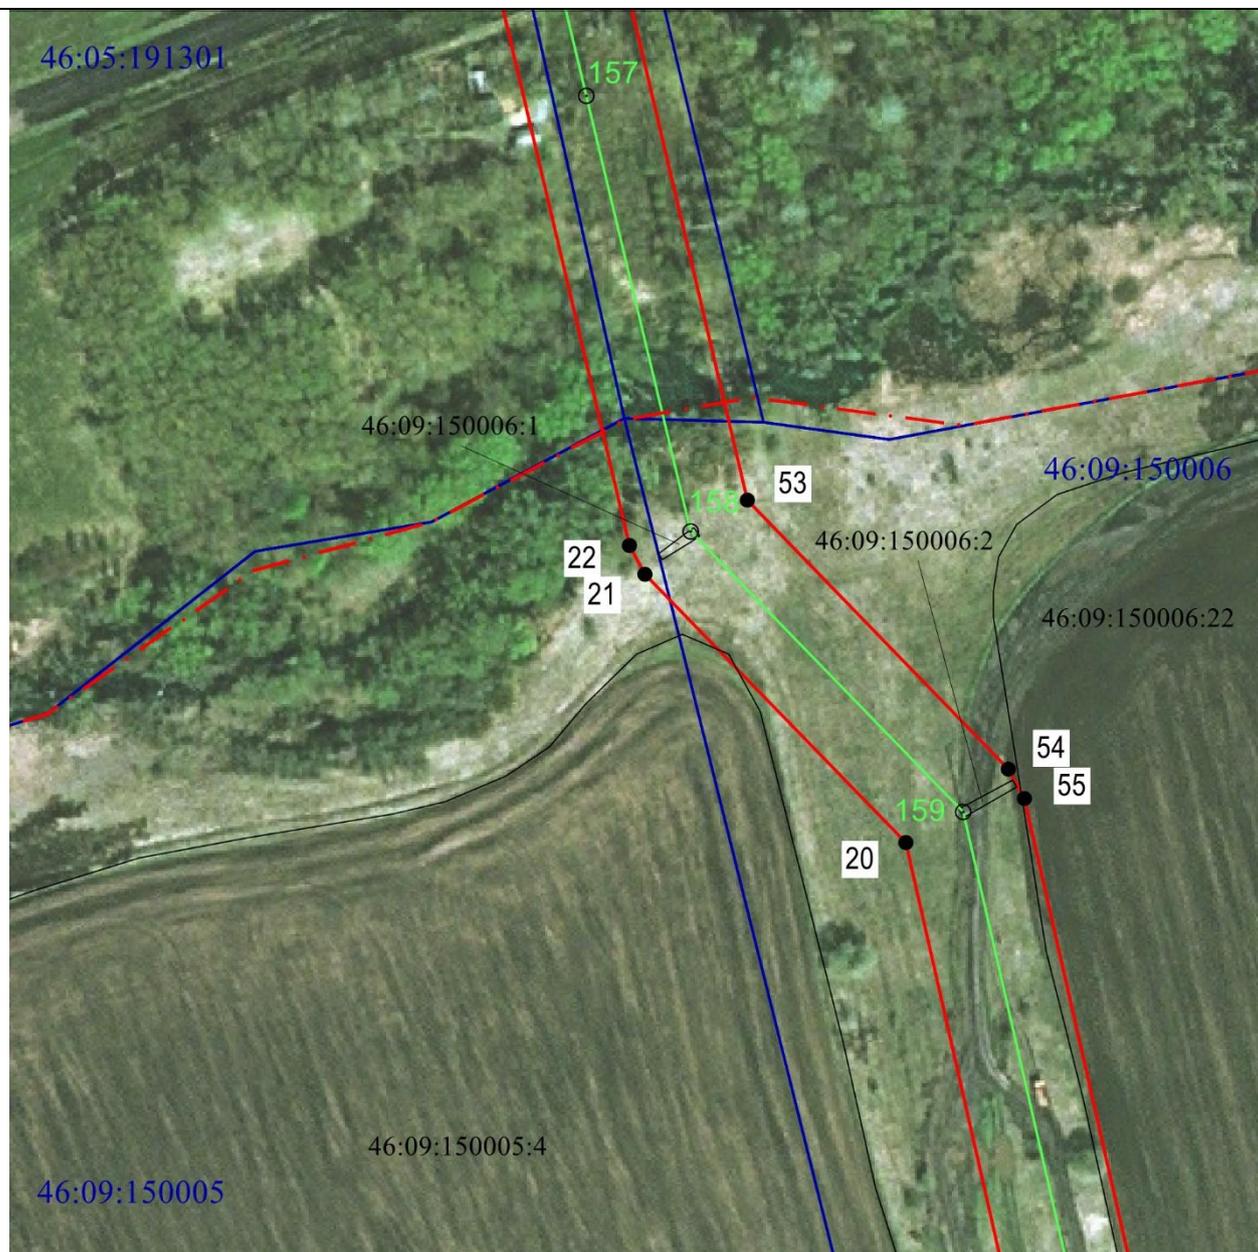


**Масштаб 1:2000**

**Используемые условные знаки и обозначения:**

• 1	- характерная точка границы публичного сервитута
— (red solid line)	- проектная граница публичного сервитута
— (green line) ○ 74	- линия электропередачи и опора с её номером
46:23:220701:55	- кадастровый номер земельного участка
— (black solid line)	- существующая часть границы земельного участка
46:23:220701	- номер кадастрового квартала
— (blue solid line)	- граница кадастрового квартала
- - - - - (red dashed line)	- граница муниципального образования

**СХЕМА РАСПОЛОЖЕНИЯ ГРАНИЦ ПУБЛИЧНОГО СЕРВИТУТА**  
**для использования земельных участков в целях эксплуатации существующего объекта**  
**энергетики регионального значения Воздушная линия электропередачи высокого**  
**напряжения вл-35кв "Дмитриев-Матвеевка" протяженностью по трассе 12000м от**  
**портала 35кв подстанции "Куток" до портала 35кв подстанции "Матвеевка"**  
 (наименование объекта)  
**План границ объекта**

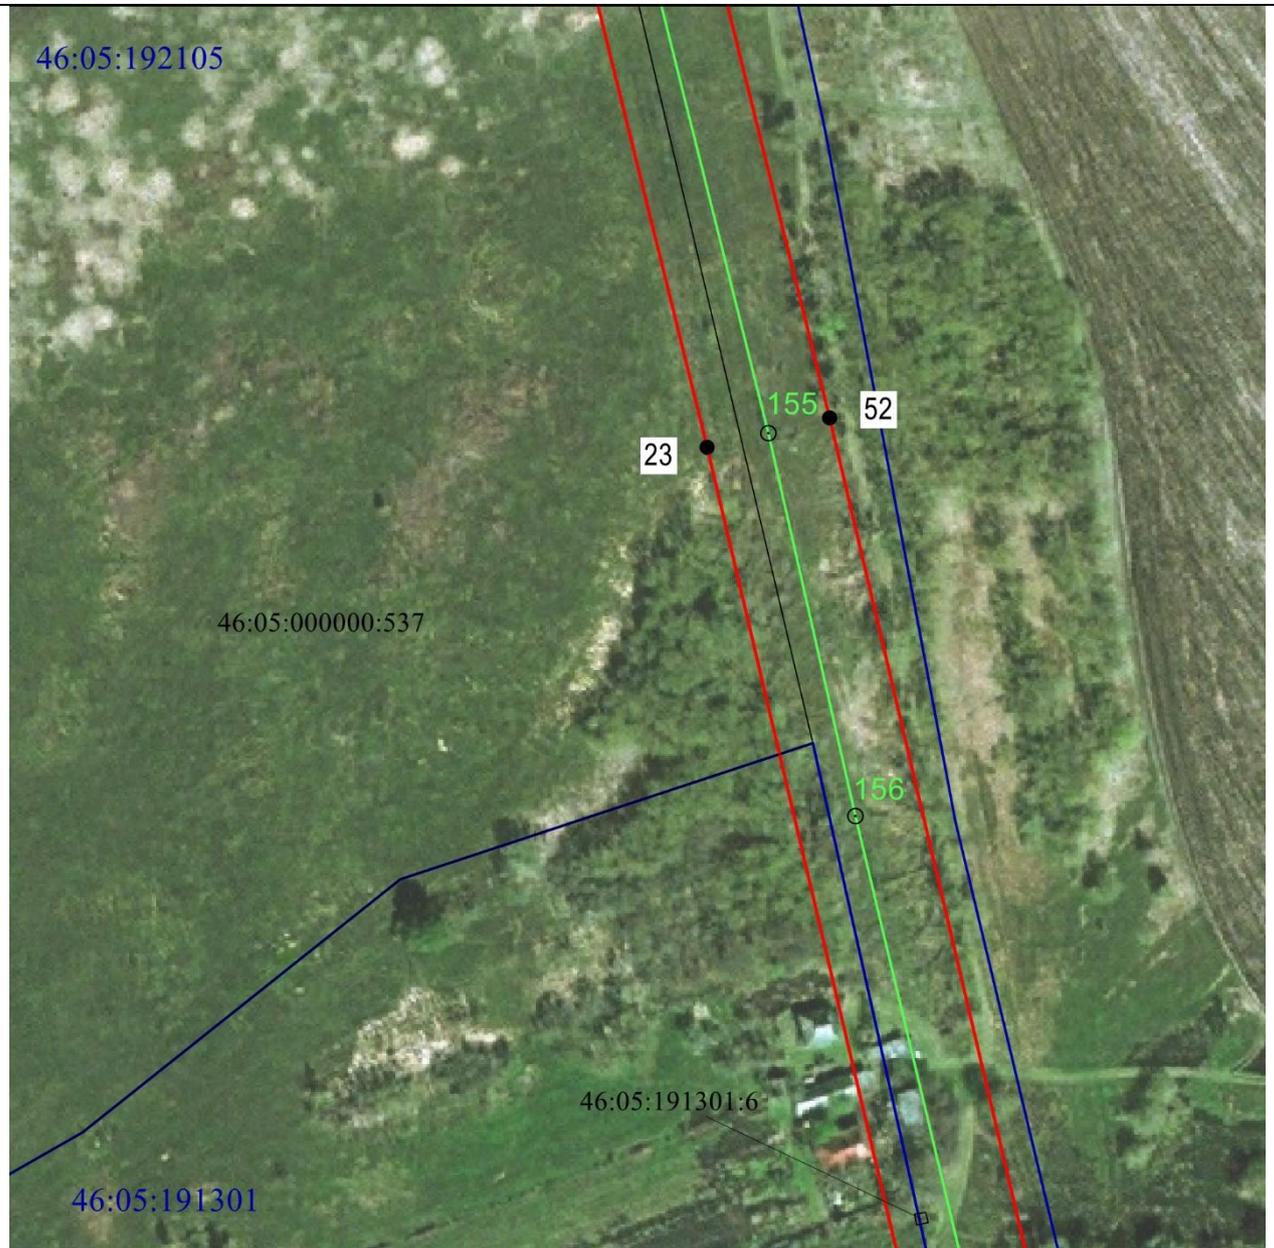


**Масштаб 1:2000**

**Используемые условные знаки и обозначения:**

• 1	- характерная точка границы публичного сервитута
— (red line)	- проектная граница публичного сервитута
— (green line) ○ 74	- линия электропередачи и опора с её номером
46:23:220701:55	- кадастровый номер земельного участка
— (black line)	- существующая часть границы земельного участка
46:23:220701	- номер кадастрового квартала
— (blue line)	- граница кадастрового квартала
- - - - - (red dashed line)	- граница муниципального образования

**СХЕМА РАСПОЛОЖЕНИЯ ГРАНИЦ ПУБЛИЧНОГО СЕРВИТУТА**  
**для использования земельных участков в целях эксплуатации существующего объекта**  
**энергетики регионального значения Воздушная линия электропередачи высокого**  
**напряжения вл-35кв "Дмитриев-Матвеевка" протяженностью по трассе 12000м от**  
**портала 35кв подстанции "Куток" до портала 35кв подстанции "Матвеевка"**  
 (наименование объекта)  
**План границ объекта**

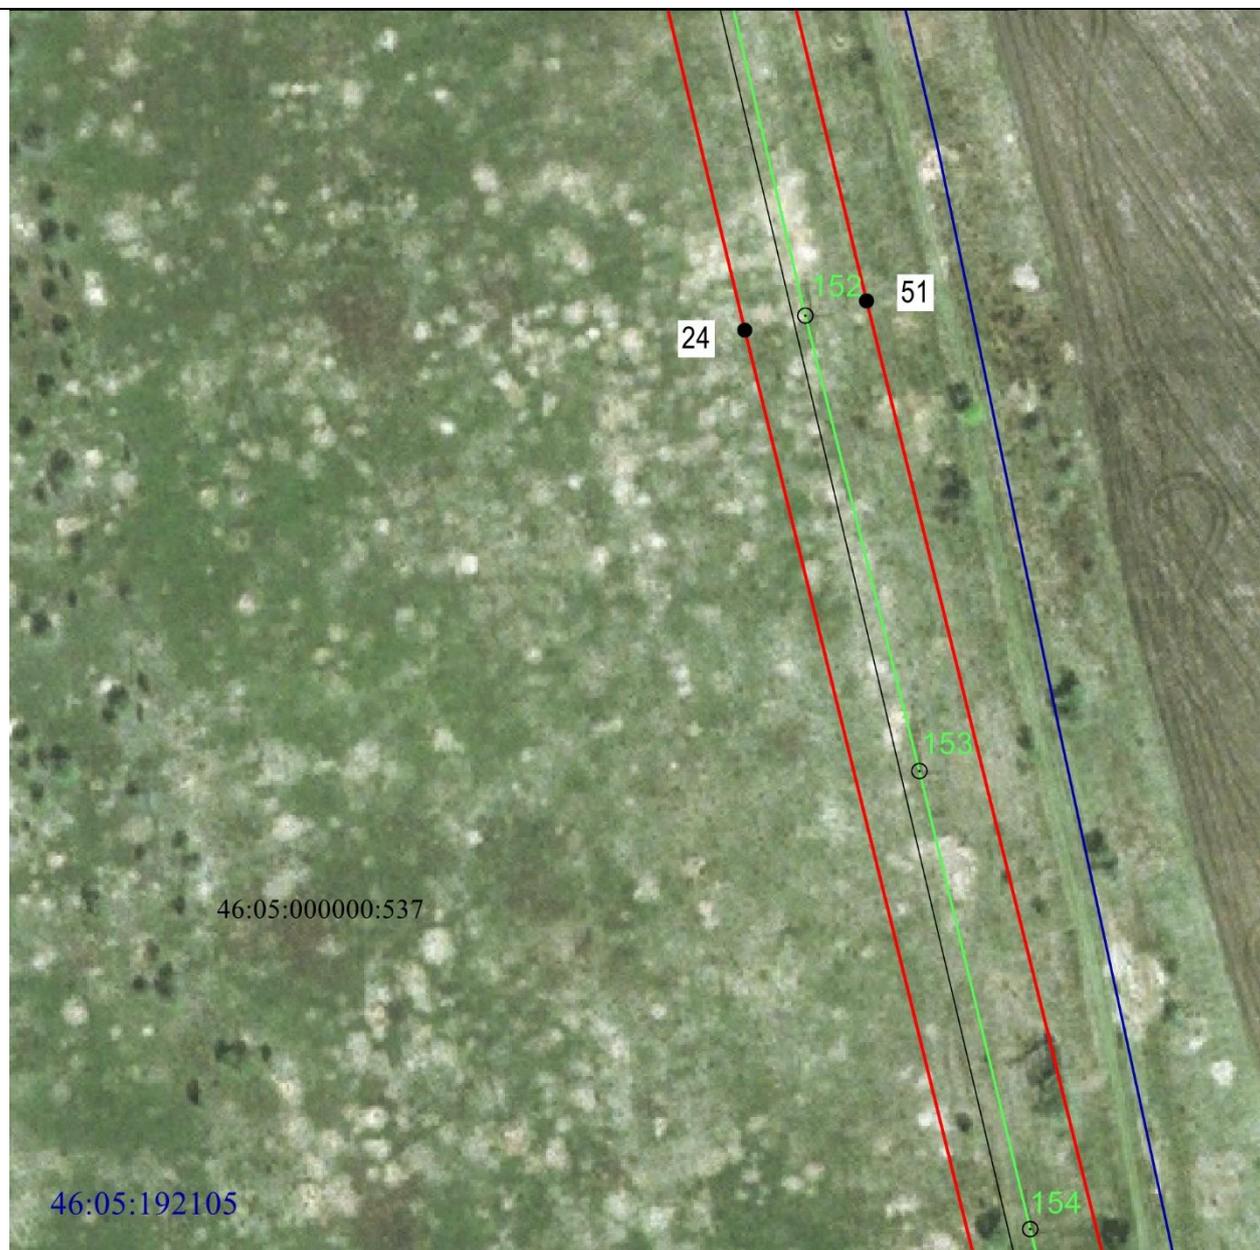

**Масштаб 1:2000**

**Используемые условные знаки и обозначения:**

• 1	- характерная точка границы публичного сервитута
—	- проектная граница публичного сервитута
— ○ 74	- линия электропередачи и опора с её номером
46:23:220701:55	- кадастровый номер земельного участка
—	- существующая часть границы земельного участка
46:23:220701	- номер кадастрового квартала
—	- граница кадастрового квартала
- - - - -	- граница муниципального образования

**СХЕМА РАСПОЛОЖЕНИЯ ГРАНИЦ ПУБЛИЧНОГО СЕРВИТУТА**  
**для использования земельных участков в целях эксплуатации существующего объекта**  
**энергетики регионального значения Воздушная линия электропередачи высокого**  
**напряжения вл-35кв "Дмитриев-Матвеевка" протяженность по трассе 12000м от**  
**портала 35кв подстанции "Куток" до портала 35кв подстанции "Матвеевка"**  
 (наименование объекта)  
**План границ объекта**



**Масштаб 1:2000**

**Используемые условные знаки и обозначения:**

• 1	- характерная точка границы публичного сервитута
	- проектная граница публичного сервитута
	- линия электропередачи и опора с её номером
46:23:220701:55	- кадастровый номер земельного участка
	- существующая часть границы земельного участка
46:23:220701	- номер кадастрового квартала
	- граница кадастрового квартала
	- граница муниципального образования

**СХЕМА РАСПОЛОЖЕНИЯ ГРАНИЦ ПУБЛИЧНОГО СЕРВИТУТА**  
**для использования земельных участков в целях эксплуатации существующего объекта**  
**энергетики регионального значения Воздушная линия электропередачи высокого**  
**напряжения вл-35кв "Дмитриев-Матвеевка" протяженностью по трассе 12000м от**  
**портала 35кв подстанции "Куток" до портала 35кв подстанции "Матвеевка"**  
 (наименование объекта)  
**План границ объекта**




**Масштаб 1:2000**

**Используемые условные знаки и обозначения:**

• 1	- характеристическая точка границы публичного сервитута
— (красная линия)	- проектная граница публичного сервитута
— (зеленая линия) ○ 74	- линия электропередачи и опора с её номером
46:23:220701:55	- кадастровый номер земельного участка
— (черная линия)	- существующая часть границы земельного участка
46:23:220701	- номер кадастрового квартала
— (синяя линия)	- граница кадастрового квартала
- . - . - . - . (красная пунктирная линия)	- граница муниципального образования

**СХЕМА РАСПОЛОЖЕНИЯ ГРАНИЦ ПУБЛИЧНОГО СЕРВИТУТА**  
**для использования земельных участков в целях эксплуатации существующего объекта**  
**энергетики регионального значения Воздушная линия электропередачи высокого**  
**напряжения вл-35кв "Дмитриев-Матвеевка" протяженность по трассе 12000м от**  
**портала 35кв подстанции "Куток" до портала 35кв подстанции "Матвеевка"**  
 (наименование объекта)  
**План границ объекта**

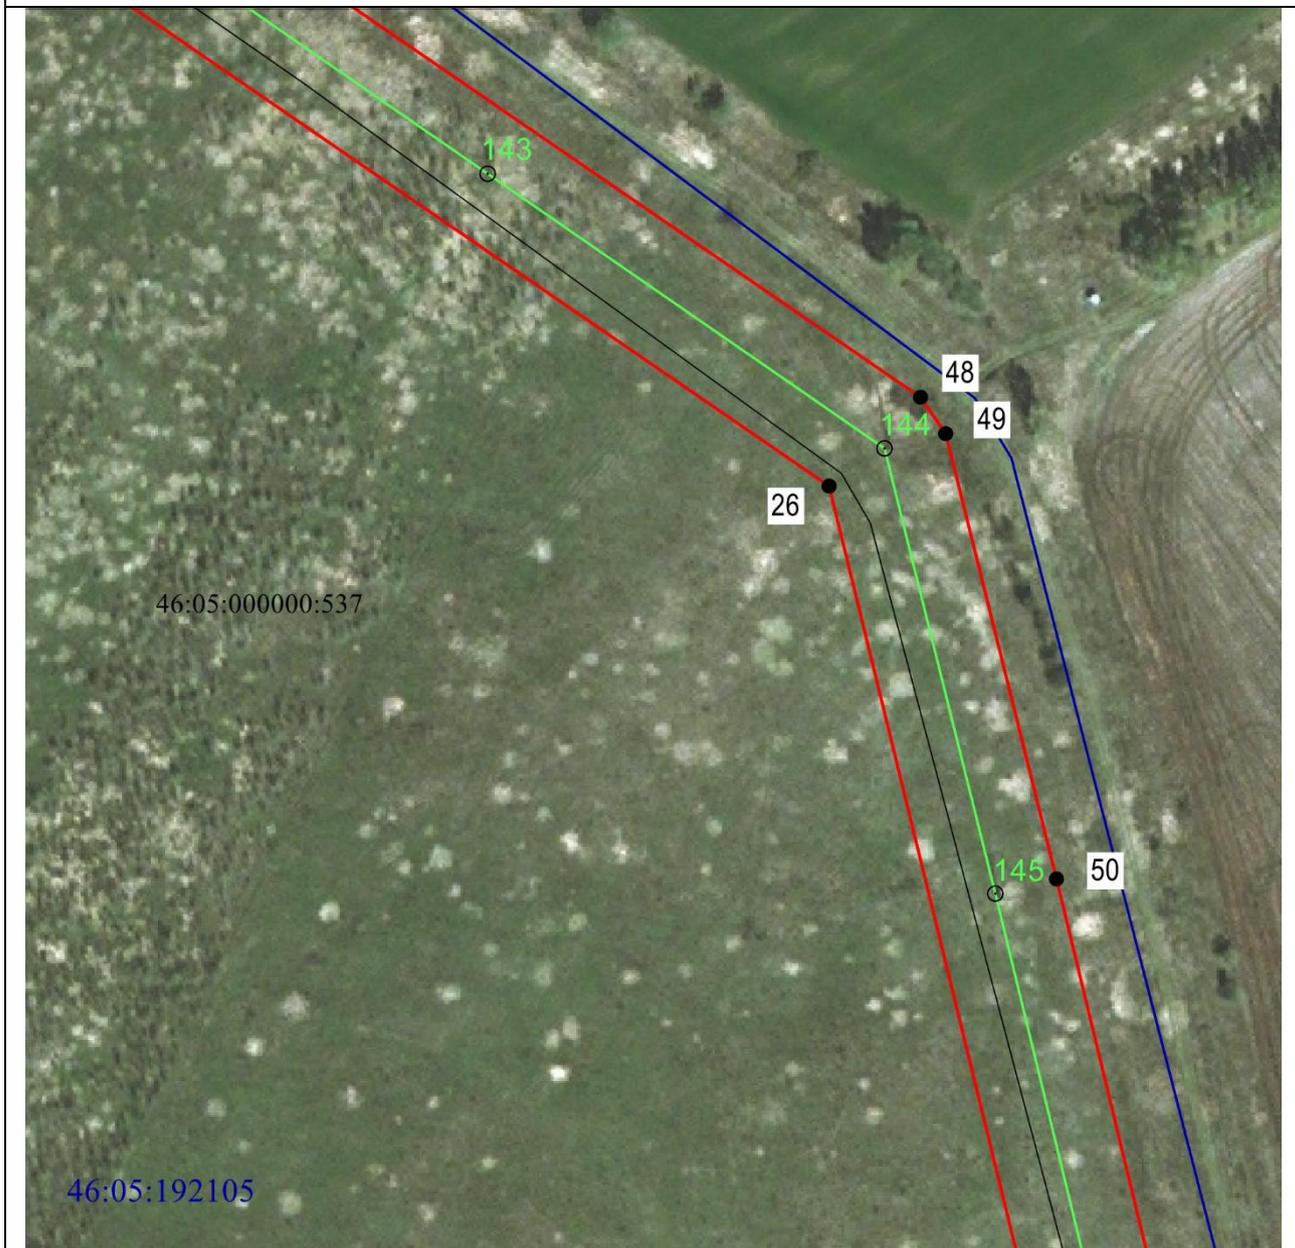


**Масштаб 1:2000**

**Используемые условные знаки и обозначения:**

• 1	- характерная точка границы публичного сервитута
— (red line)	- проектная граница публичного сервитута
— (green line) ○ 74	- линия электропередачи и опора с её номером
46:23:220701:55	- кадастровый номер земельного участка
— (black line)	- существующая часть границы земельного участка
46:23:220701	- номер кадастрового квартала
— (blue line)	- граница кадастрового квартала
- - - - - (red dashed line)	- граница муниципального образования

**СХЕМА РАСПОЛОЖЕНИЯ ГРАНИЦ ПУБЛИЧНОГО СЕРВИТУТА**  
**для использования земельных участков в целях эксплуатации существующего объекта**  
**энергетики регионального значения Воздушная линия электропередачи высокого**  
**напряжения вл-35кв "Дмитриев-Матвеевка" протяженность по трассе 12000м от**  
**портала 35кв подстанции "Куток" до портала 35кв подстанции "Матвеевка"**  
 (наименование объекта)  
**План границ объекта**

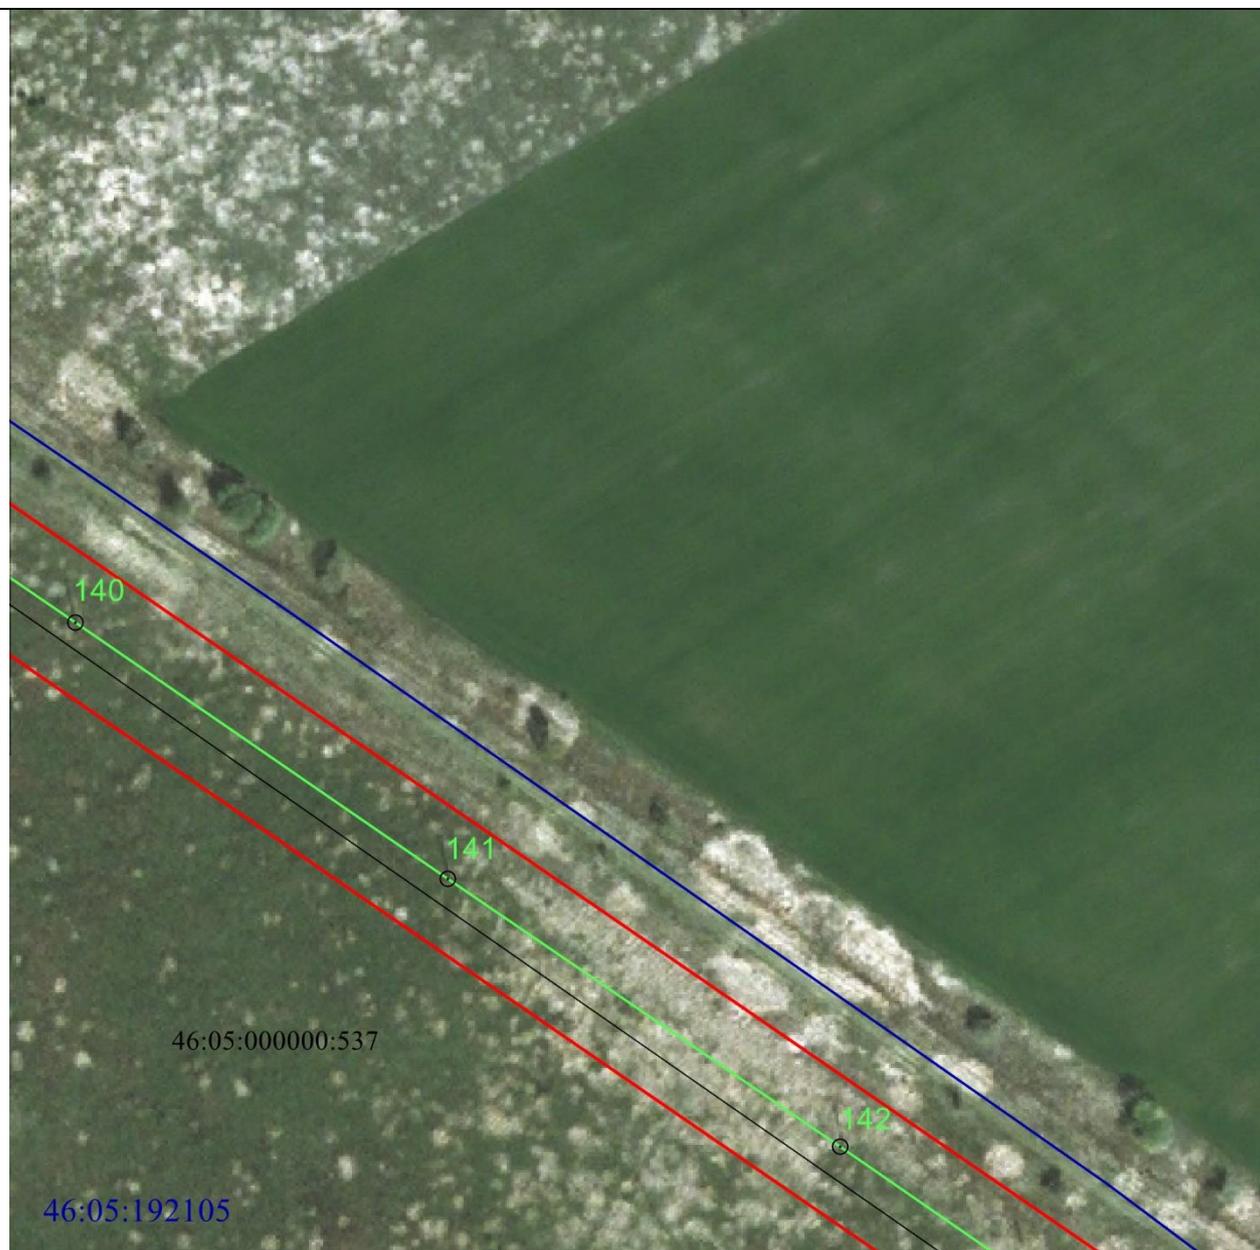

**Масштаб 1:2000**

**Используемые условные знаки и обозначения:**

• 1	- характерная точка границы публичного сервитута
—	- проектная граница публичного сервитута
— ○ 74	- линия электропередачи и опора с её номером
46:23:220701:55	- кадастровый номер земельного участка
—	- существующая часть границы земельного участка
46:23:220701	- номер кадастрового квартала
—	- граница кадастрового квартала
- . - . - . - .	- граница муниципального образования

**СХЕМА РАСПОЛОЖЕНИЯ ГРАНИЦ ПУБЛИЧНОГО СЕРВИТУТА**  
**для использования земельных участков в целях эксплуатации существующего объекта**  
**энергетики регионального значения Воздушная линия электропередачи высокого**  
**напряжения вл-35кв "Дмитриев-Матвеевка" протяженность по трассе 12000м от**  
**портала 35кв подстанции "Куток" до портала 35кв подстанции "Матвеевка"**  
 (наименование объекта)  
**План границ объекта**



**Масштаб 1:2000**

**Используемые условные знаки и обозначения:**

• 1	- характерная точка границы публичного сервитута
— (red line)	- проектная граница публичного сервитута
— (green line) ○ 74	- линия электропередачи и опора с её номером
46:23:220701:55	- кадастровый номер земельного участка
— (black line)	- существующая часть границы земельного участка
46:23:220701	- номер кадастрового квартала
— (blue line)	- граница кадастрового квартала
- . - . - . - .	- граница муниципального образования

**СХЕМА РАСПОЛОЖЕНИЯ ГРАНИЦ ПУБЛИЧНОГО СЕРВИТУТА**  
**для использования земельных участков в целях эксплуатации существующего объекта**  
**энергетики регионального значения Воздушная линия электропередачи высокого**  
**напряжения вл-35кв "Дмитриев-Матвеевка" протяженность по трассе 12000м от**  
**портала 35кв подстанции "Куток" до портала 35кв подстанции "Матвеевка"**  
 (наименование объекта)  
**План границ объекта**




**Масштаб 1:2000**

**Используемые условные знаки и обозначения:**

• 1	- характерная точка границы публичного сервитута
— (red line)	- проектная граница публичного сервитута
— (green line) ○ 74	- линия электропередачи и опора с её номером
46:23:220701:55	- кадастровый номер земельного участка
— (black line)	- существующая часть границы земельного участка
46:23:220701	- номер кадастрового квартала
— (blue line)	- граница кадастрового квартала
- . - . - . - .	- граница муниципального образования

**СХЕМА РАСПОЛОЖЕНИЯ ГРАНИЦ ПУБЛИЧНОГО СЕРВИТУТА**  
**для использования земельных участков в целях эксплуатации существующего объекта**  
**энергетики регионального значения Воздушная линия электропередачи высокого**  
**напряжения вл-35кв "Дмитриев-Матвеевка" протяженностью по трассе 12000м от**  
**портала 35кв подстанции "Куток" до портала 35кв подстанции "Матвеевка"**  
 (наименование объекта)  
**План границ объекта**

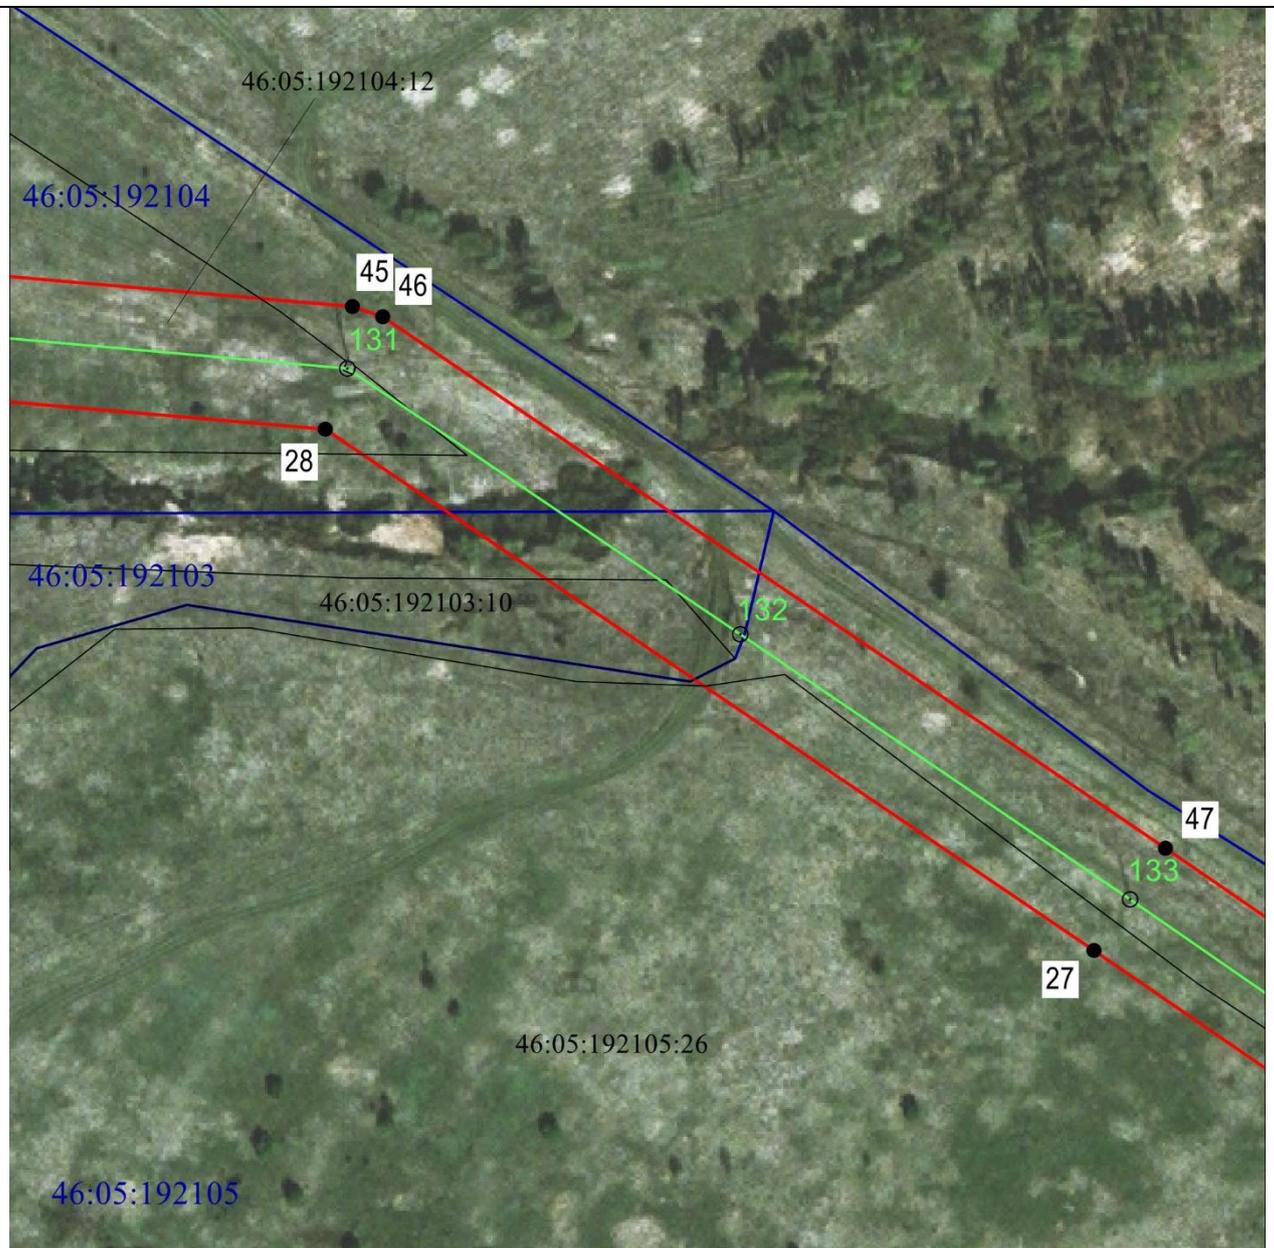


**Масштаб 1:2000**

**Используемые условные знаки и обозначения:**

• 1	- характерная точка границы публичного сервитута
— (red line)	- проектная граница публичного сервитута
— (green line) ○ 74	- линия электропередачи и опора с её номером
46:23:220701:55	- кадастровый номер земельного участка
— (black line)	- существующая часть границы земельного участка
46:23:220701	- номер кадастрового квартала
— (blue line)	- граница кадастрового квартала
- . - . - . - .	- граница муниципального образования

**СХЕМА РАСПОЛОЖЕНИЯ ГРАНИЦ ПУБЛИЧНОГО СЕРВИТУТА**  
**для использования земельных участков в целях эксплуатации существующего объекта**  
**энергетики регионального значения Воздушная линия электропередачи высокого**  
**напряжения вл-35кв "Дмитриев-Матвеевка" протяженность по трассе 12000м от**  
**портала 35кв подстанции "Куток" до портала 35кв подстанции "Матвеевка"**  
 (наименование объекта)  
**План границ объекта**

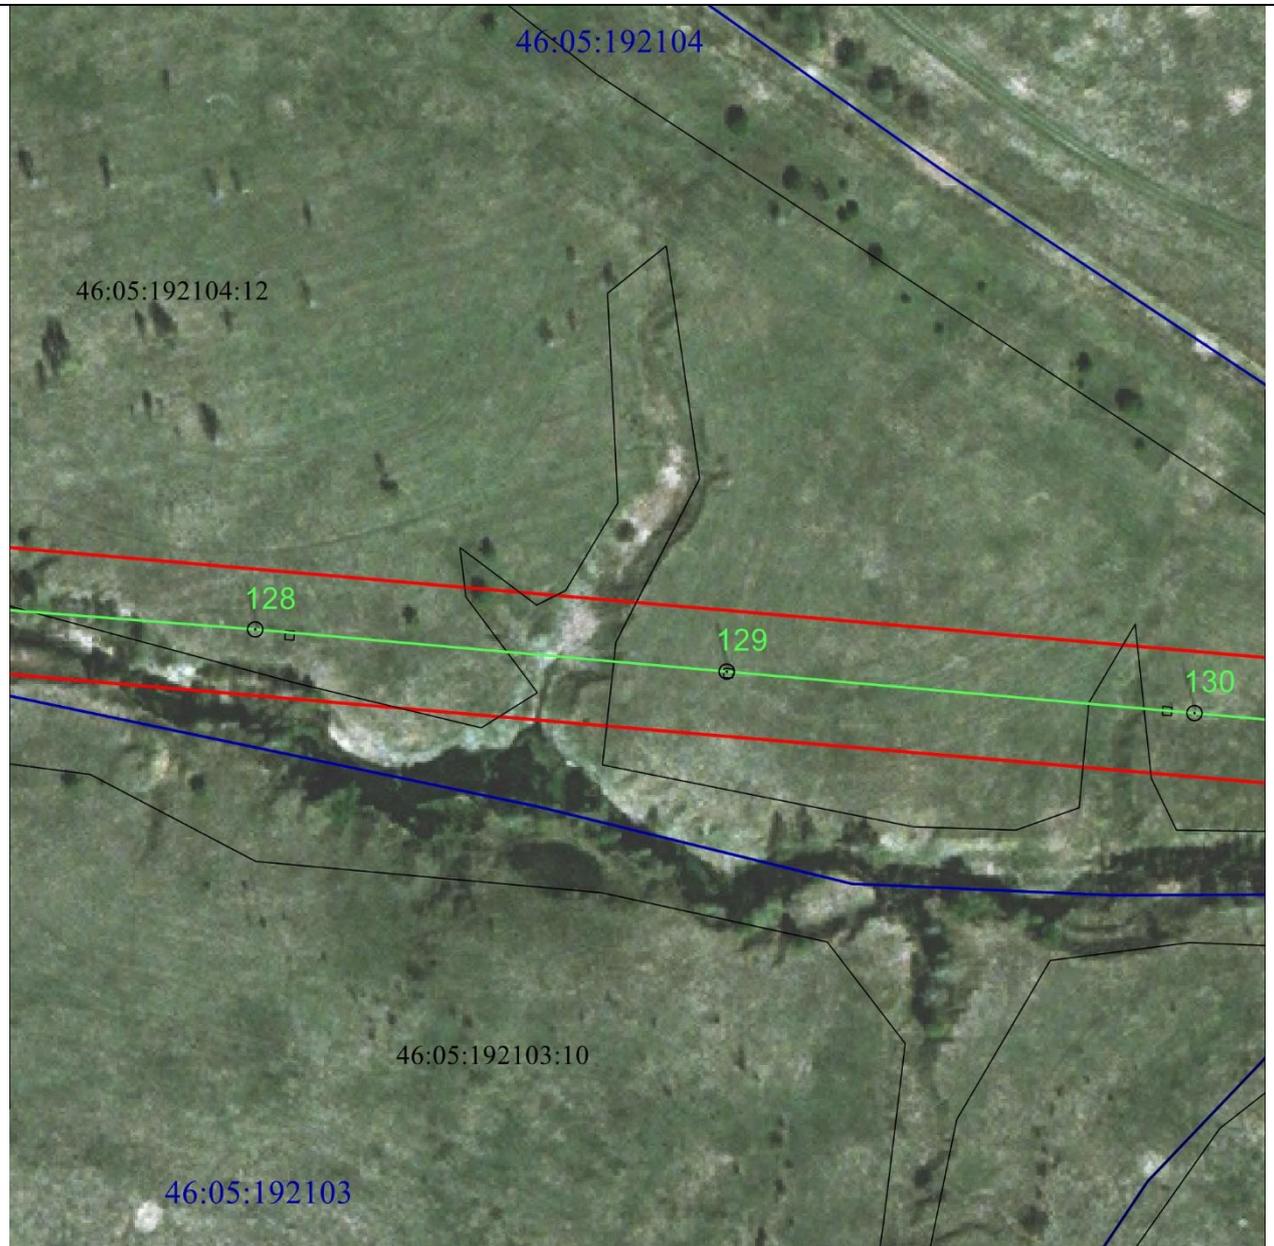

**Масштаб 1:2000**

**Используемые условные знаки и обозначения:**

• 1	- характерная точка границы публичного сервитута
— (red)	- проектная граница публичного сервитута
— (green) ○ 74	- линия электропередачи и опора с её номером
46:23:220701:55	- кадастровый номер земельного участка
— (black)	- существующая часть границы земельного участка
46:23:220701	- номер кадастрового квартала
— (blue)	- граница кадастрового квартала
- . - . - . (red)	- граница муниципального образования

**СХЕМА РАСПОЛОЖЕНИЯ ГРАНИЦ ПУБЛИЧНОГО СЕРВИТУТА**  
**для использования земельных участков в целях эксплуатации существующего объекта**  
**энергетики регионального значения Воздушная линия электропередачи высокого**  
**напряжения вл-35кв "Дмитриев-Матвеевка" протяженность по трассе 12000м от**  
**портала 35кв подстанции "Куток" до портала 35кв подстанции "Матвеевка"**  
 (наименование объекта)  
**План границ объекта**




**Масштаб 1:2000**

**Используемые условные знаки и обозначения:**

• 1	- характерная точка границы публичного сервитута
— (red)	- проектная граница публичного сервитута
— (green) ○ 74	- линия электропередачи и опора с её номером
46:23:220701:55	- кадастровый номер земельного участка
— (black)	- существующая часть границы земельного участка
46:23:220701	- номер кадастрового квартала
— (blue)	- граница кадастрового квартала
- - - - - (red)	- граница муниципального образования

**СХЕМА РАСПОЛОЖЕНИЯ ГРАНИЦ ПУБЛИЧНОГО СЕРВИТУТА**  
**для использования земельных участков в целях эксплуатации существующего объекта**  
**энергетики регионального значения Воздушная линия электропередачи высокого**  
**напряжения вл-35кв "Дмитриев-Матвеевка" протяженность по трассе 12000м от**  
**портала 35кв подстанции "Куток" до портала 35кв подстанции "Матвеевка"**  
 (наименование объекта)  
**План границ объекта**

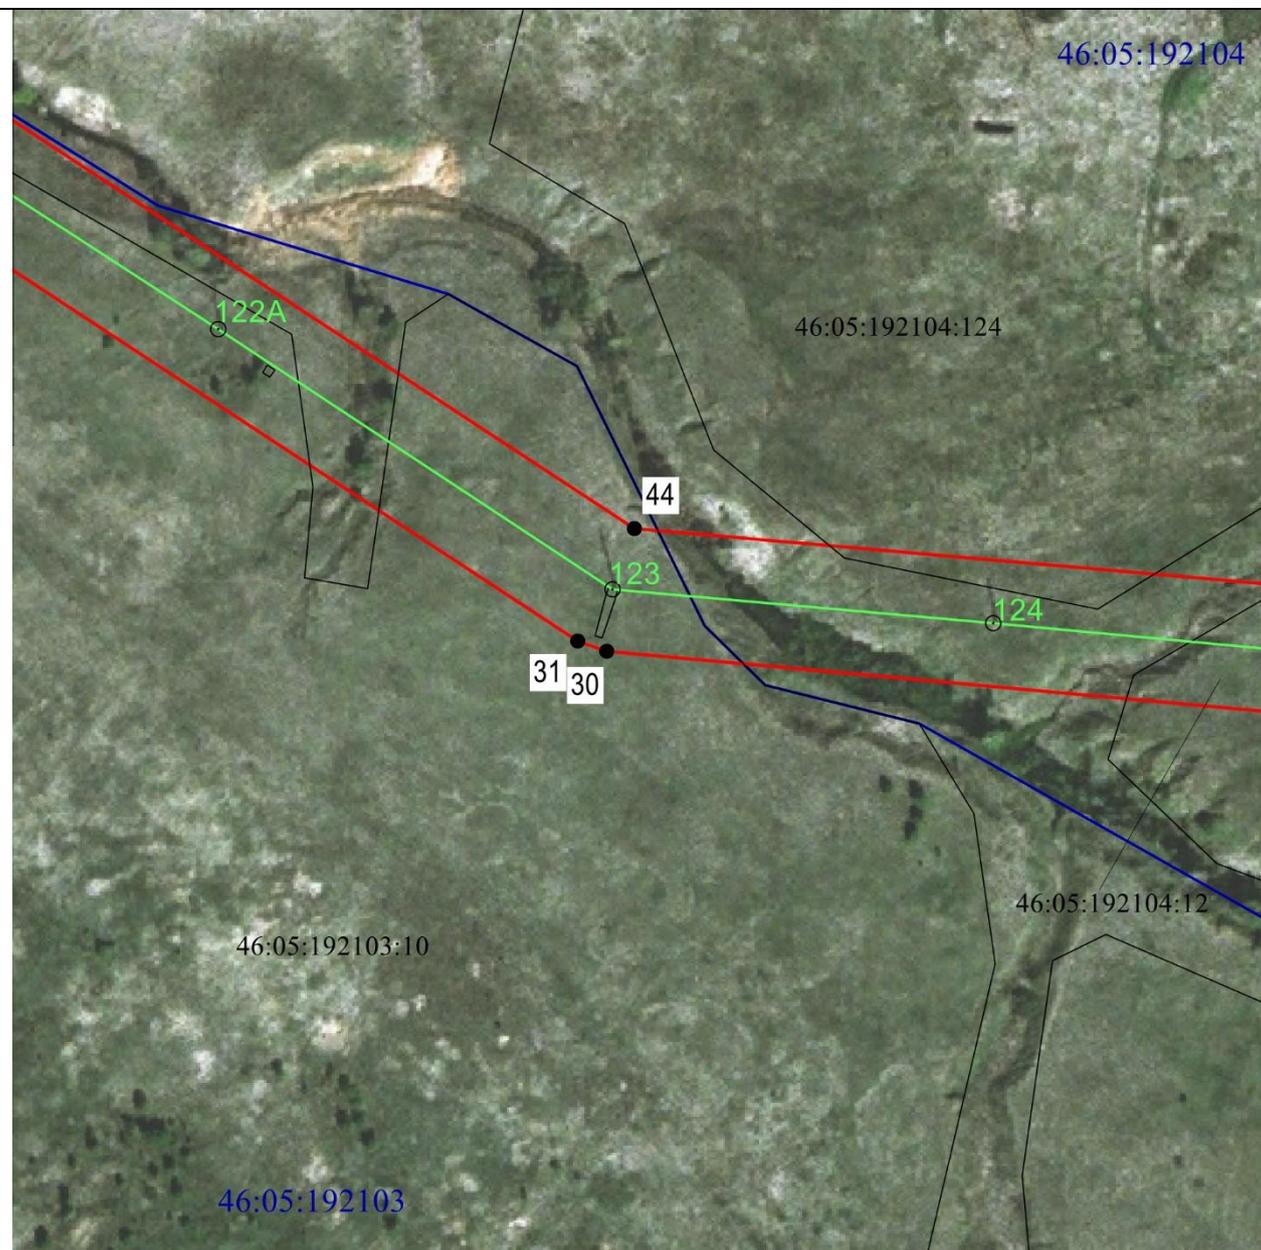


**Масштаб 1:2000**

**Используемые условные знаки и обозначения:**

• 1	- характерная точка границы публичного сервитута
— (red)	- проектная граница публичного сервитута
— (green) ○ 74	- линия электропередачи и опора с её номером
46:23:220701:55	- кадастровый номер земельного участка
— (black)	- существующая часть границы земельного участка
46:23:220701	- номер кадастрового квартала
— (blue)	- граница кадастрового квартала
- . - . - . - .	- граница муниципального образования

**СХЕМА РАСПОЛОЖЕНИЯ ГРАНИЦ ПУБЛИЧНОГО СЕРВИТУТА**  
**для использования земельных участков в целях эксплуатации существующего объекта**  
**энергетики регионального значения Воздушная линия электропередачи высокого**  
**напряжения вл-35кв "Дмитриев-Матвеевка" протяженностью по трассе 12000м от**  
**портала 35кв подстанции "Куток" до портала 35кв подстанции "Матвеевка"**  
 (наименование объекта)  
**План границ объекта**

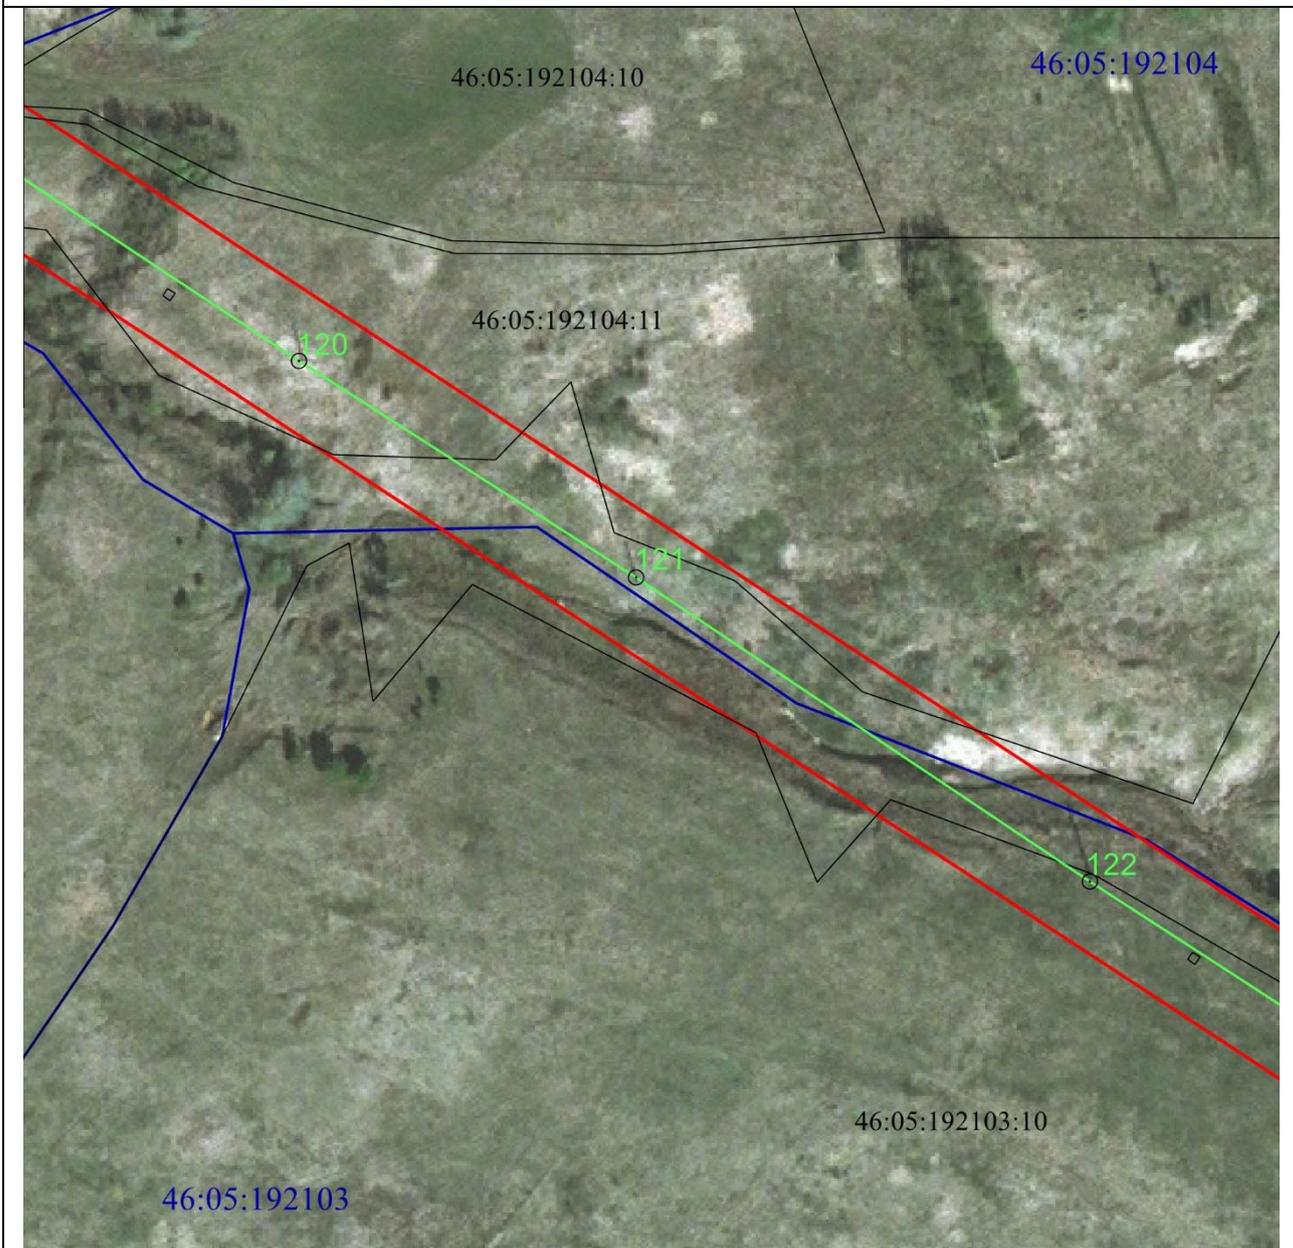

**Масштаб 1:2000**

**Используемые условные знаки и обозначения:**

• 1	- характерная точка границы публичного сервитута
— (red)	- проектная граница публичного сервитута
— (green) ○ 74	- линия электропередачи и опора с её номером
46:23:220701:55	- кадастровый номер земельного участка
— (black)	- существующая часть границы земельного участка
46:23:220701	- номер кадастрового квартала
— (blue)	- граница кадастрового квартала
- . - . - . (red)	- граница муниципального образования

**СХЕМА РАСПОЛОЖЕНИЯ ГРАНИЦ ПУБЛИЧНОГО СЕРВИТУТА**  
**для использования земельных участков в целях эксплуатации существующего объекта**  
**энергетики регионального значения Воздушная линия электропередачи высокого**  
**напряжения вл-35кв "Дмитриев-Матвеевка" протяженностью по трассе 12000м от**  
**портала 35кв подстанции "Куток" до портала 35кв подстанции "Матвеевка"**  
 (наименование объекта)  
**План границ объекта**




**Масштаб 1:2000**

**Используемые условные знаки и обозначения:**

• 1	- характеристическая точка границы публичного сервитута
	- проектная граница публичного сервитута
	- линия электропередачи и опора с её номером
46:23:220701:55	- кадастровый номер земельного участка
	- существующая часть границы земельного участка
46:23:220701	- номер кадастрового квартала
	- граница кадастрового квартала
	- граница муниципального образования

**СХЕМА РАСПОЛОЖЕНИЯ ГРАНИЦ ПУБЛИЧНОГО СЕРВИТУТА**  
**для использования земельных участков в целях эксплуатации существующего объекта**  
**энергетики регионального значения Воздушная линия электропередачи высокого**  
**напряжения вл-35кв "Дмитриев-Матвеевка" протяженность по трассе 12000м от**  
**портала 35кв подстанции "Куток" до портала 35кв подстанции "Матвеевка"**  
 (наименование объекта)  
**План границ объекта**

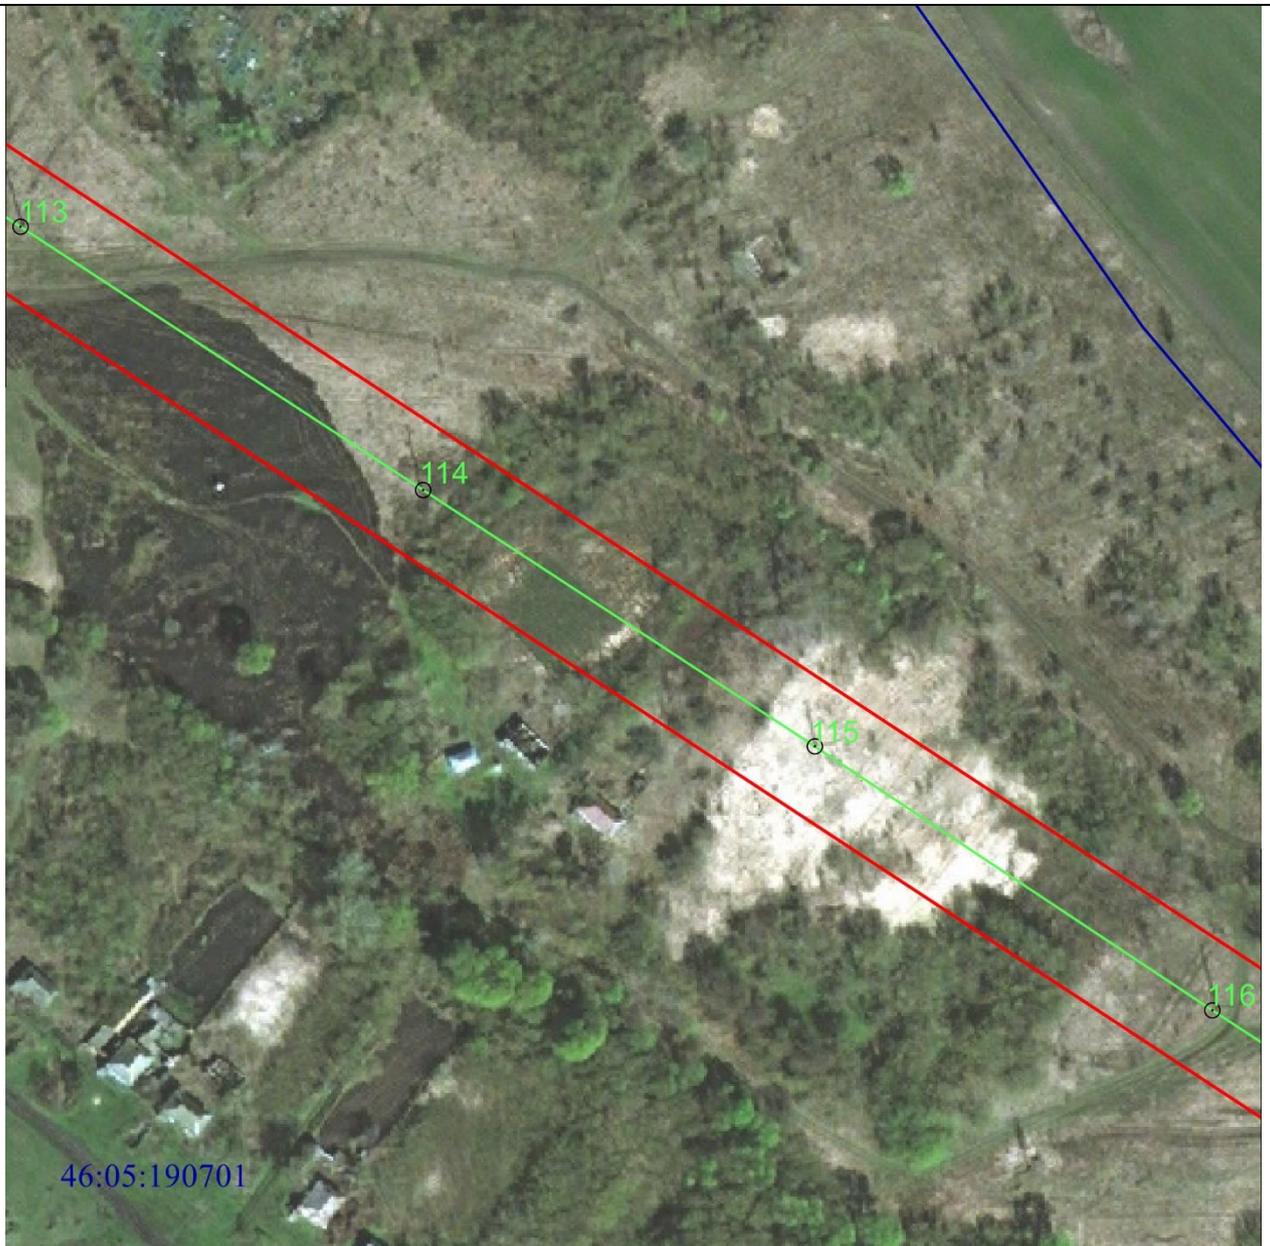

**Масштаб 1:2000**

**Используемые условные знаки и обозначения:**

• 1	- характеристическая точка границы публичного сервитута
	- проектная граница публичного сервитута
 74	- линия электропередачи и опора с её номером
46:23:220701:55	- кадастровый номер земельного участка
	- существующая часть границы земельного участка
46:23:220701	- номер кадастрового квартала
	- граница кадастрового квартала
	- граница муниципального образования

**СХЕМА РАСПОЛОЖЕНИЯ ГРАНИЦ ПУБЛИЧНОГО СЕРВИТУТА  
 для использования земельных участков в целях эксплуатации существующего объекта  
 энергетики регионального значения Воздушная линия электропередачи высокого  
 напряжения вл-35кв "Дмитриев-Матвеевка" протяженностью по трассе 12000м от  
 портала 35кв подстанции "Куток" до портала 35кв подстанции "Матвеевка"  
 (наименование объекта)  
 План границ объекта**




**Масштаб 1:2000**

**Используемые условные знаки и обозначения:**

• 1	- характерная точка границы публичного сервитута
— (red line)	- проектная граница публичного сервитута
— (green line) ○ 74	- линия электропередачи и опора с её номером
46:23:220701:55	- кадастровый номер земельного участка
— (black line)	- существующая часть границы земельного участка
46:23:220701	- номер кадастрового квартала
— (blue line)	- граница кадастрового квартала
- - - - - (red dashed line)	- граница муниципального образования

**СХЕМА РАСПОЛОЖЕНИЯ ГРАНИЦ ПУБЛИЧНОГО СЕРВИТУТА**  
**для использования земельных участков в целях эксплуатации существующего объекта**  
**энергетики регионального значения Воздушная линия электропередачи высокого**  
**напряжения вл-35кв "Дмитриев-Матвеевка" протяженностью по трассе 12000м от**  
**портала 35кв подстанции "Куток" до портала 35кв подстанции "Матвеевка"**  
(наименование объекта)  
**План границ объекта**

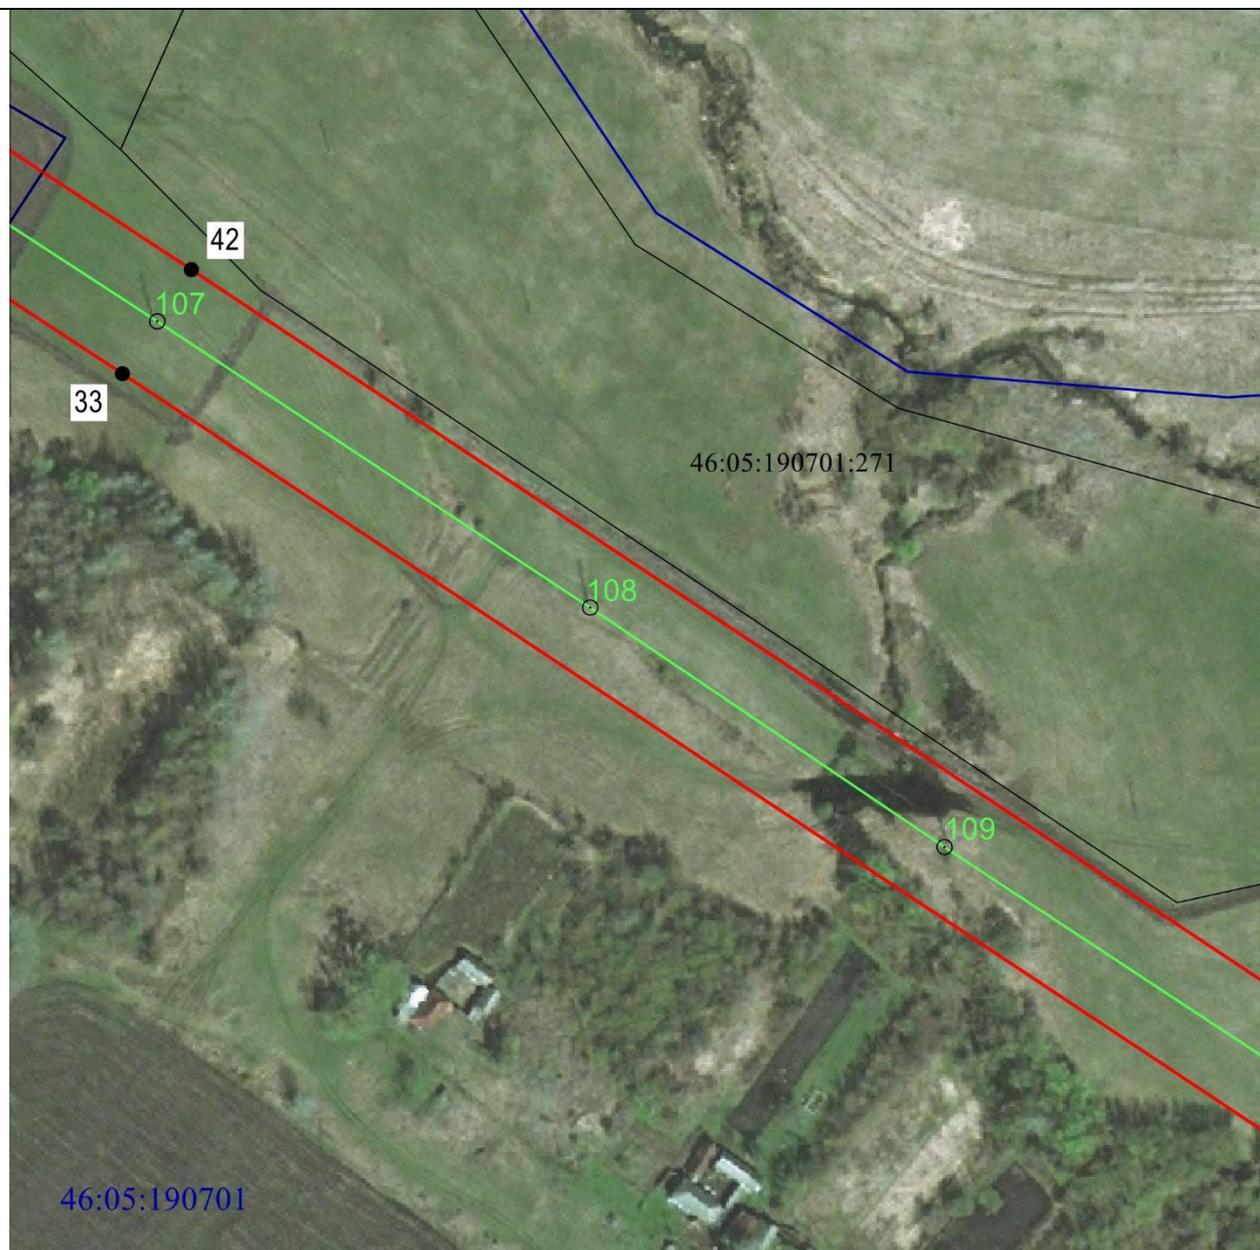


**Масштаб 1:2000**

**Используемые условные знаки и обозначения:**

• 1	- характерная точка границы публичного сервитута
	- проектная граница публичного сервитута
	- линия электропередачи и опора с её номером
46:23:220701:55	- кадастровый номер земельного участка
	- существующая часть границы земельного участка
46:23:220701	- номер кадастрового квартала
	- граница кадастрового квартала
	- граница муниципального образования

**СХЕМА РАСПОЛОЖЕНИЯ ГРАНИЦ ПУБЛИЧНОГО СЕРВИТУТА**  
**для использования земельных участков в целях эксплуатации существующего объекта**  
**энергетики регионального значения Воздушная линия электропередачи высокого**  
**напряжения вл-35кв "Дмитриев-Матвеевка" протяженностью по трассе 12000м от**  
**портала 35кв подстанции "Куток" до портала 35кв подстанции "Матвеевка"**  
 (наименование объекта)  
**План границ объекта**

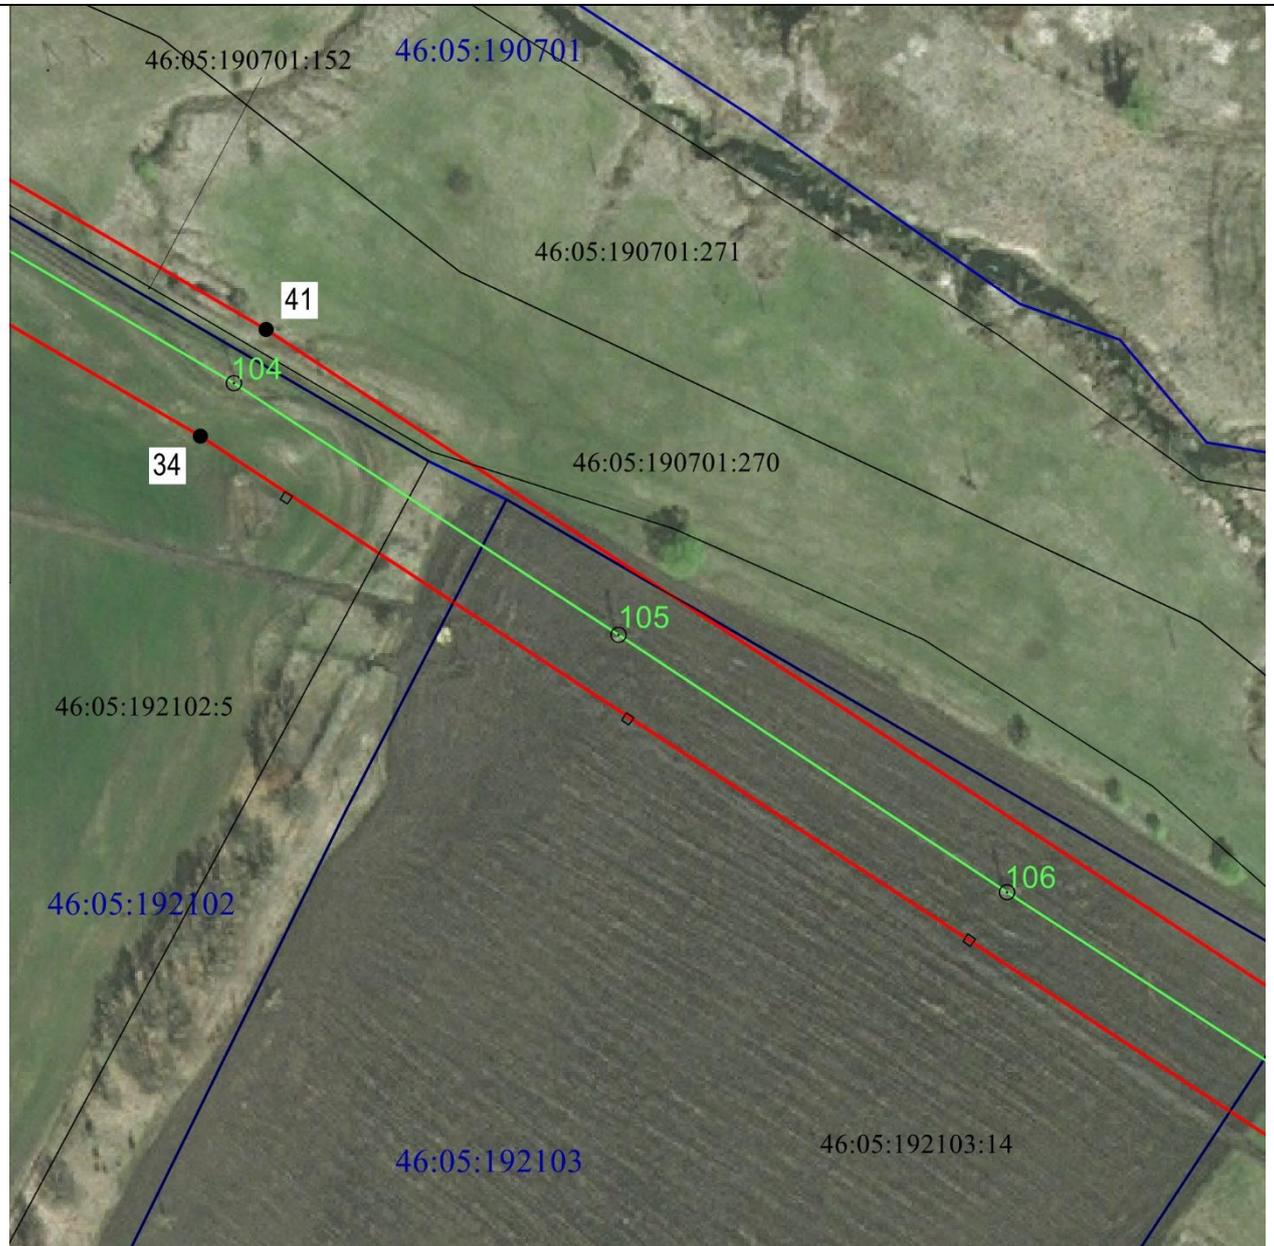


**Масштаб 1:2000**

**Используемые условные знаки и обозначения:**

• 1	- характерная точка границы публичного сервитута
—	- проектная граница публичного сервитута
— ○ 74	- линия электропередачи и опора с её номером
46:23:220701:55	- кадастровый номер земельного участка
—	- существующая часть границы земельного участка
46:23:220701	- номер кадастрового квартала
—	- граница кадастрового квартала
- . - . - .	- граница муниципального образования

**СХЕМА РАСПОЛОЖЕНИЯ ГРАНИЦ ПУБЛИЧНОГО СЕРВИТУТА**  
**для использования земельных участков в целях эксплуатации существующего объекта**  
**энергетики регионального значения Воздушная линия электропередачи высокого**  
**напряжения вл-35кв "Дмитриев-Матвеевка" протяженностью по трассе 12000м от**  
**портала 35кв подстанции "Куток" до портала 35кв подстанции "Матвеевка"**  
 (наименование объекта)  
**План границ объекта**

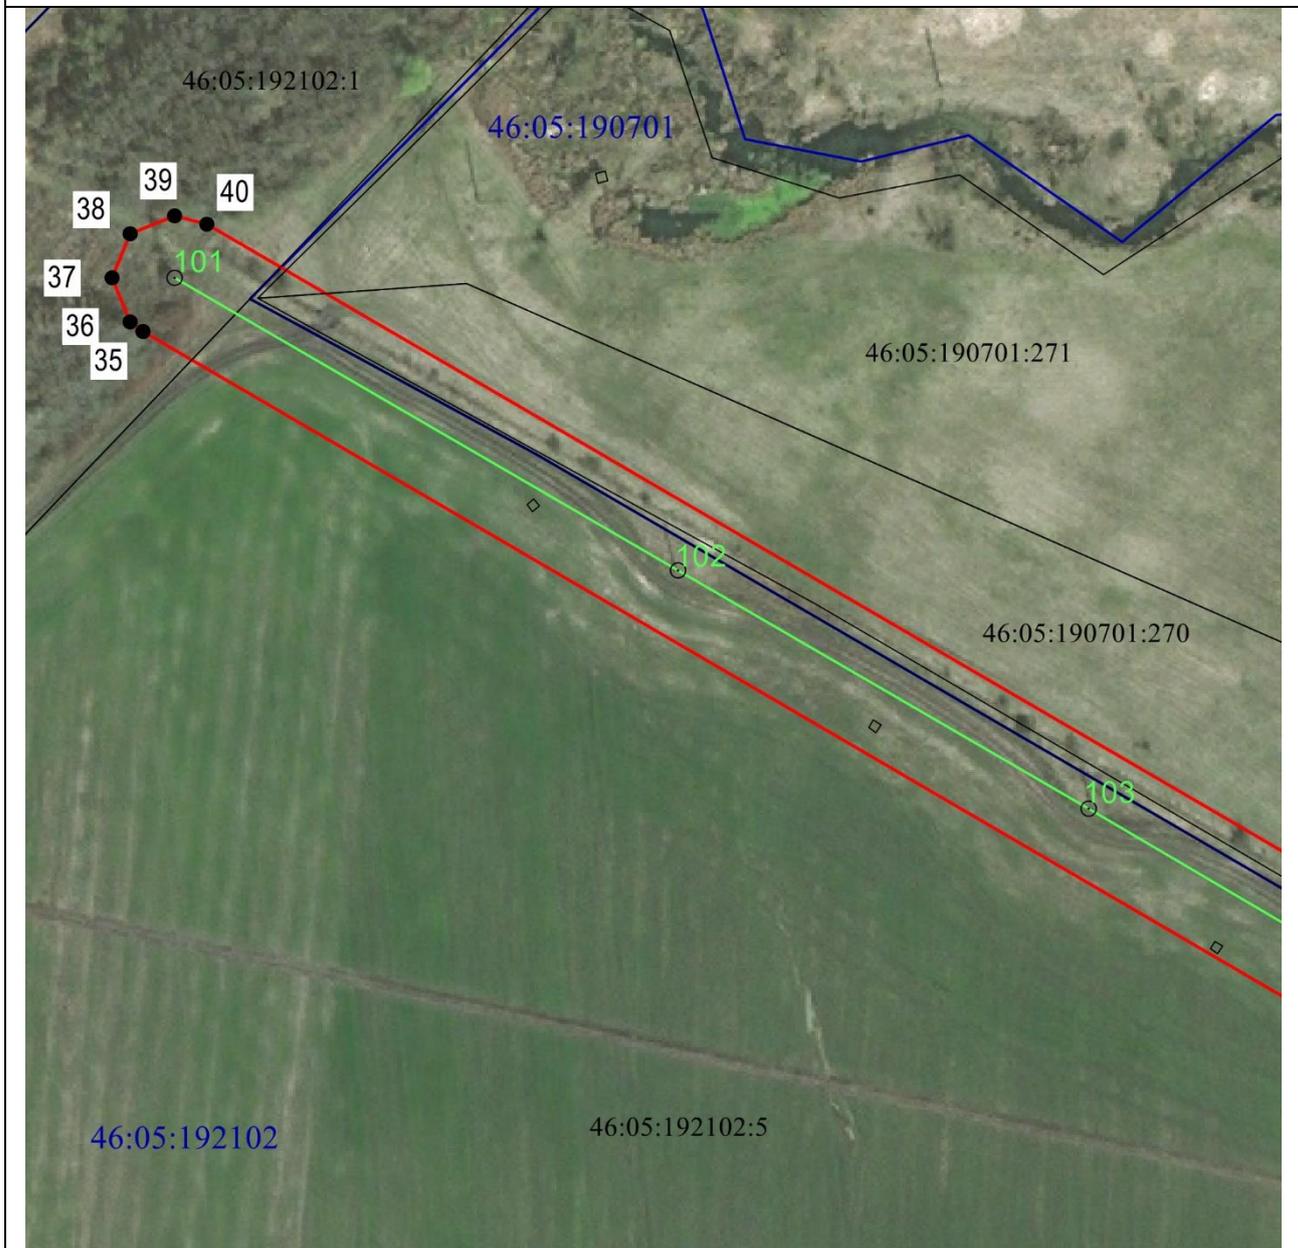

**Масштаб 1:2000**

**Используемые условные знаки и обозначения:**

• 1	- характерная точка границы публичного сервитута
— (red line)	- проектная граница публичного сервитута
— (green line) ○ 74	- линия электропередачи и опора с её номером
46:23:220701:55	- кадастровый номер земельного участка
— (black line)	- существующая часть границы земельного участка
46:23:220701	- номер кадастрового квартала
— (blue line)	- граница кадастрового квартала
- - - (red dashed line)	- граница муниципального образования